
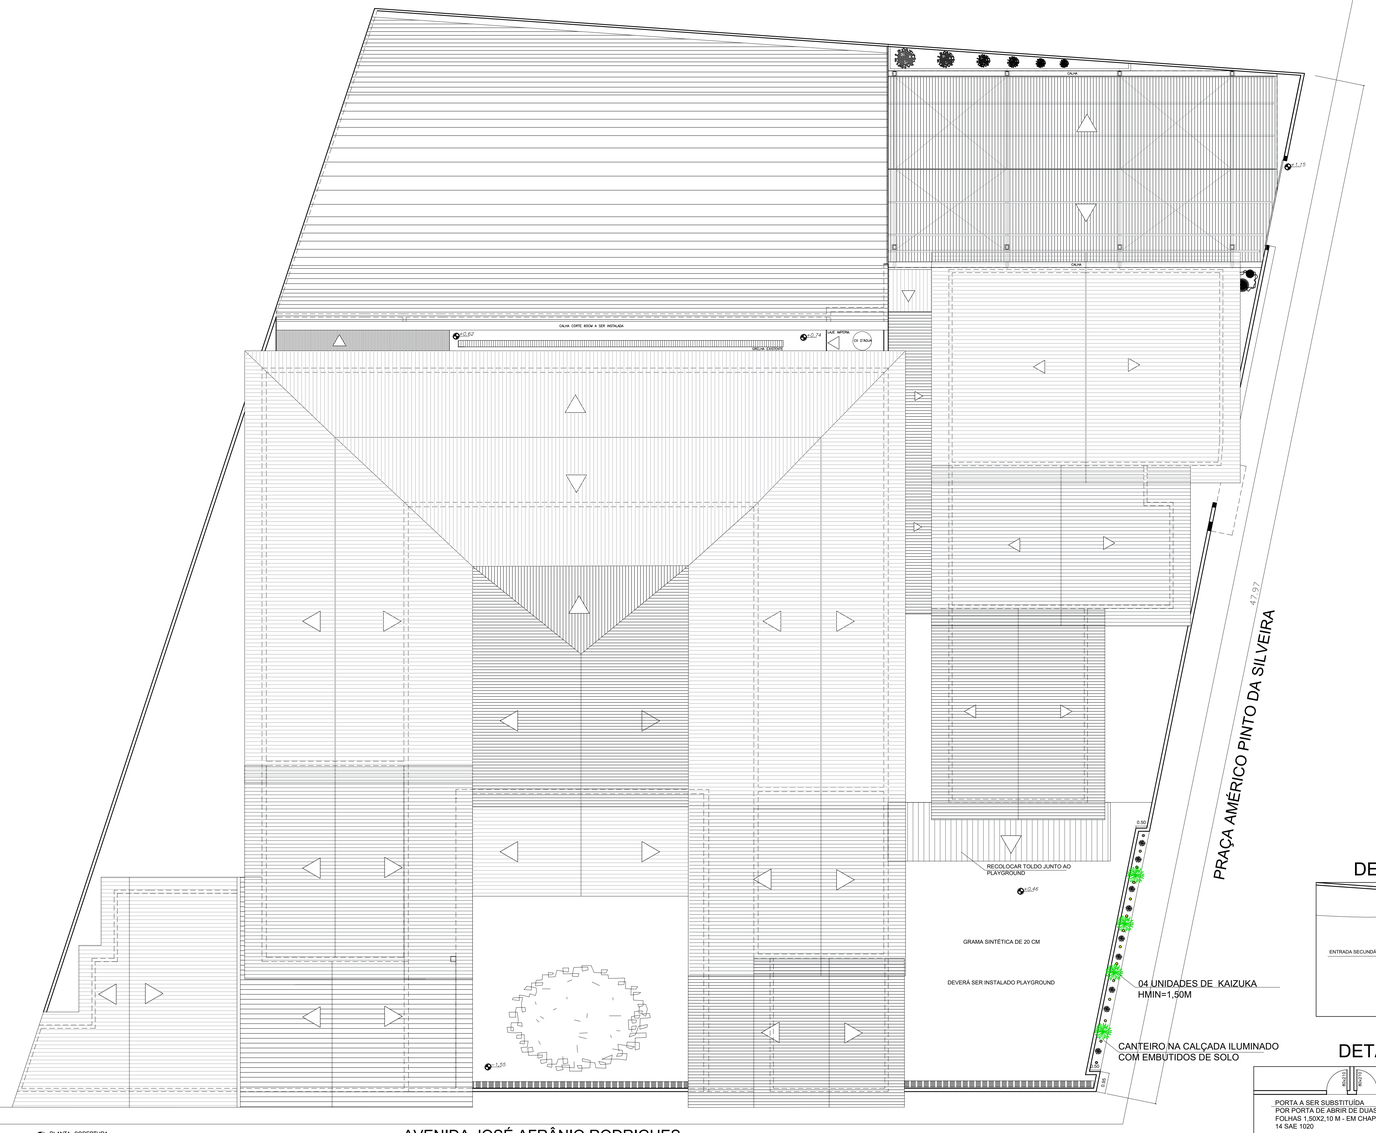


PLANTA COBERTURA
ESC.: 1/100

AVENIDA JOSÉ AFRÂNIO RODRIGUES

DETALHE DAS VIGAS BALDRAME E DE COROAMENTO DO ARRIMO

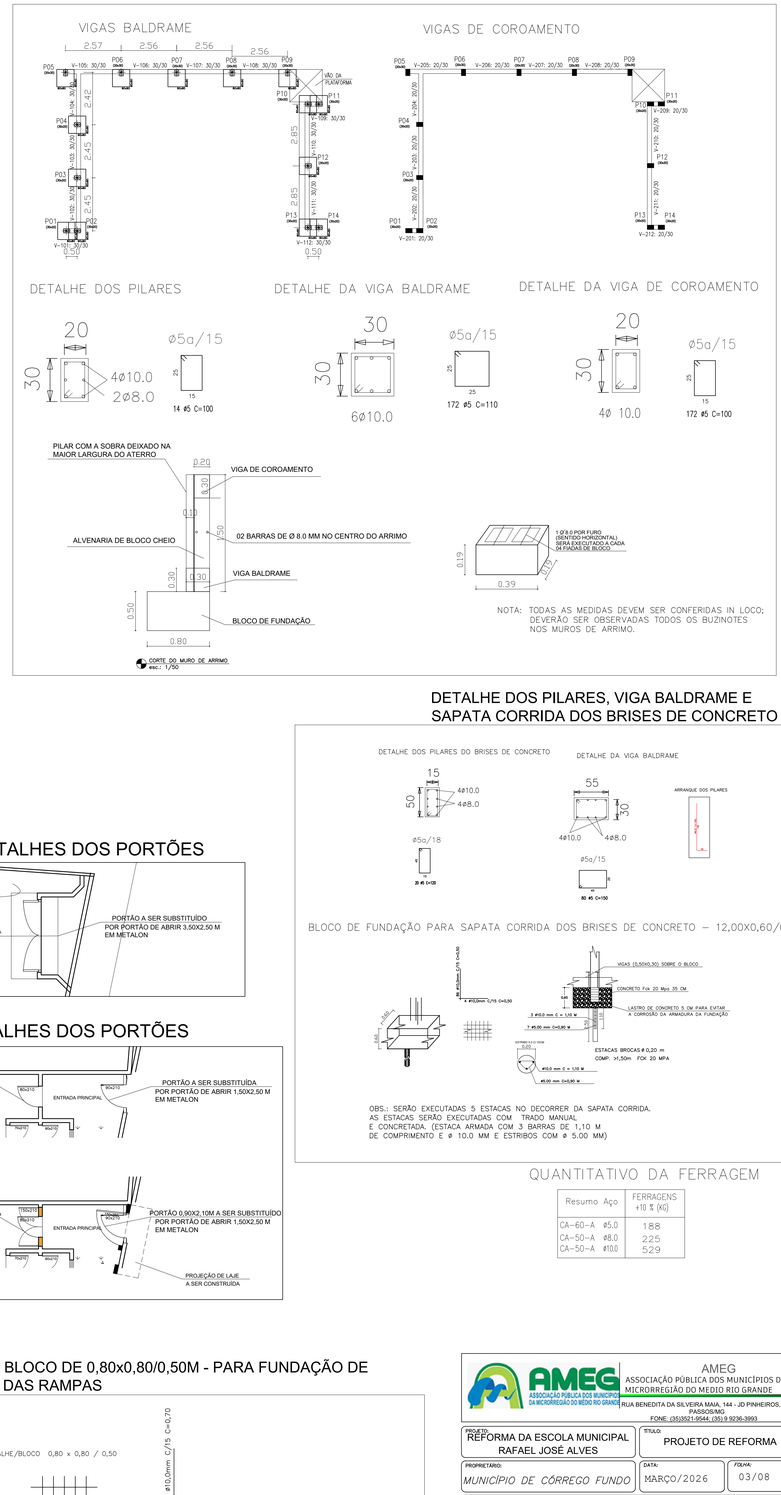

DETALHES DOS PORTÕES


DETALHES DOS PORTÕES

DETALHE DOS PILARES, VIGA BALDRAME E SAPATA CORRIDA DOS BRISES DE CONCRETO

QUANTITATIVO DA FERRAGEM

Resumo Aço	FERRAGENS +10 % (KG)
CA-60-A ø5.0	188
CA-50-A ø8.0	225
CA-50-A ø10.0	529

DETALHE DA ESTRUTURA DA FACHADA

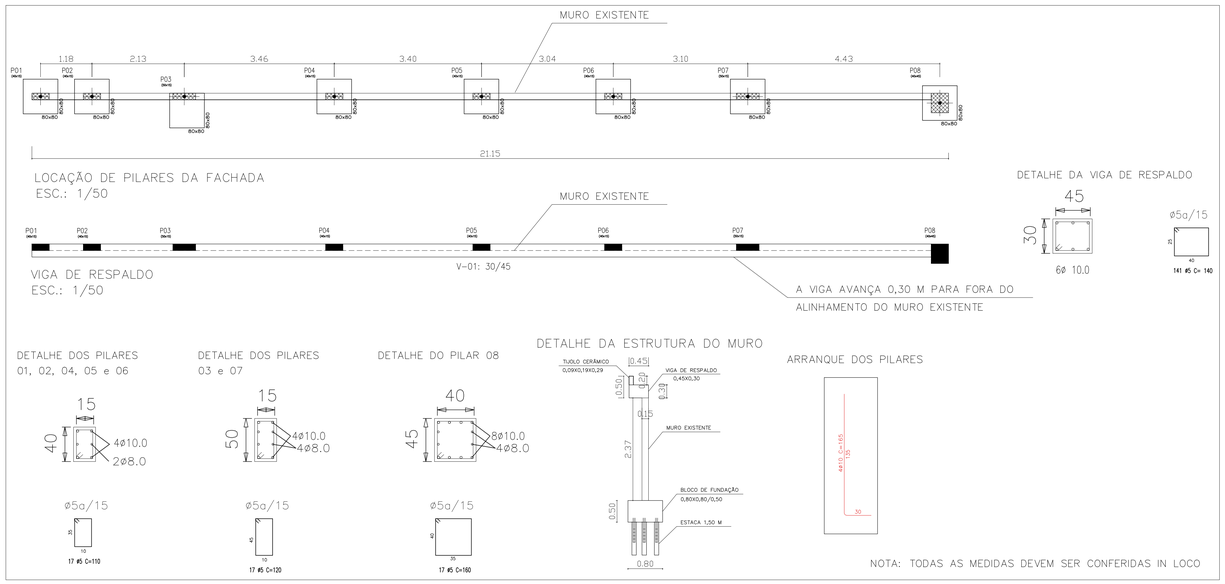

DETALHE DA ESTRUTURA DO MURO

ARRANQUE DOS PILARES


DETALHE DOS PILARES 01, 02, 04, 05 e 06

DETALHE DOS PILARES 03 e 07

DETALHE DO PILAR 08

NOTA: TODAS AS MEDIDAS DEVEM SER CONFERIDAS IN LOCO

DETALHE DO BLOCO DE 0,80x0,80/0,50M - PARA FUNDAÇÃO DE COBERTURA DAS RAMPAS

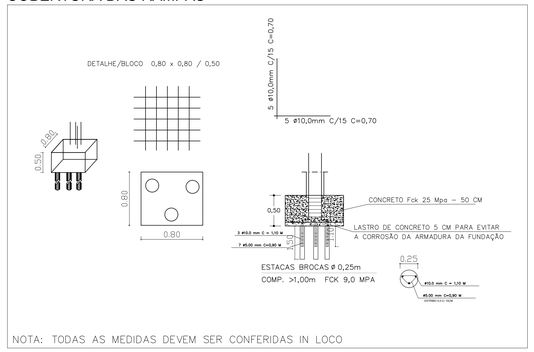

AMEG
ASSOCIAÇÃO PÚBLICA DOS MUNICÍPIOS DA MICRORREGIÃO DO MEDIO RIO GRANDE
RUA BENEDITA DA SILVEIRA MAIA, 144 - JD PINHEIROS, PASSOS/MG
FONE: (35)3521-9544, (35) 9 9236-3993

PROJETO: REFORMA DA ESCOLA MUNICIPAL RAFAEL JOSÉ ALVES

TÍTULO: PROJETO DE REFORMA

PROPRIETÁRIO: *MUNICÍPIO DE CÓRREGO FUNDO*

DATA: MARÇO/2026

FOLHA: 03/08

ENDEREÇO: *PRAÇA AMÉRICO PINTO DA SILVEIRA, BAIRRO SAGRADO CORAÇÃO DE MARIA*

APROVAÇÃO:

CONTRATANTE: MUNICÍPIO DE CÓRREGO FUNDO
CNPJ: 01.614.862/0001-77

ÁREAS:
AREA TERRENO: 2.267,74 M2
AREA CONSTRUÍDA: 1.778,87 M2

RESPONSÁVEL TÉCNICA: ROMILDA SILVA MAIA
CREA - 56982/D

DETALHE: PLANTA DA COBERTURA E DETALHES ESTRUTURAIS