


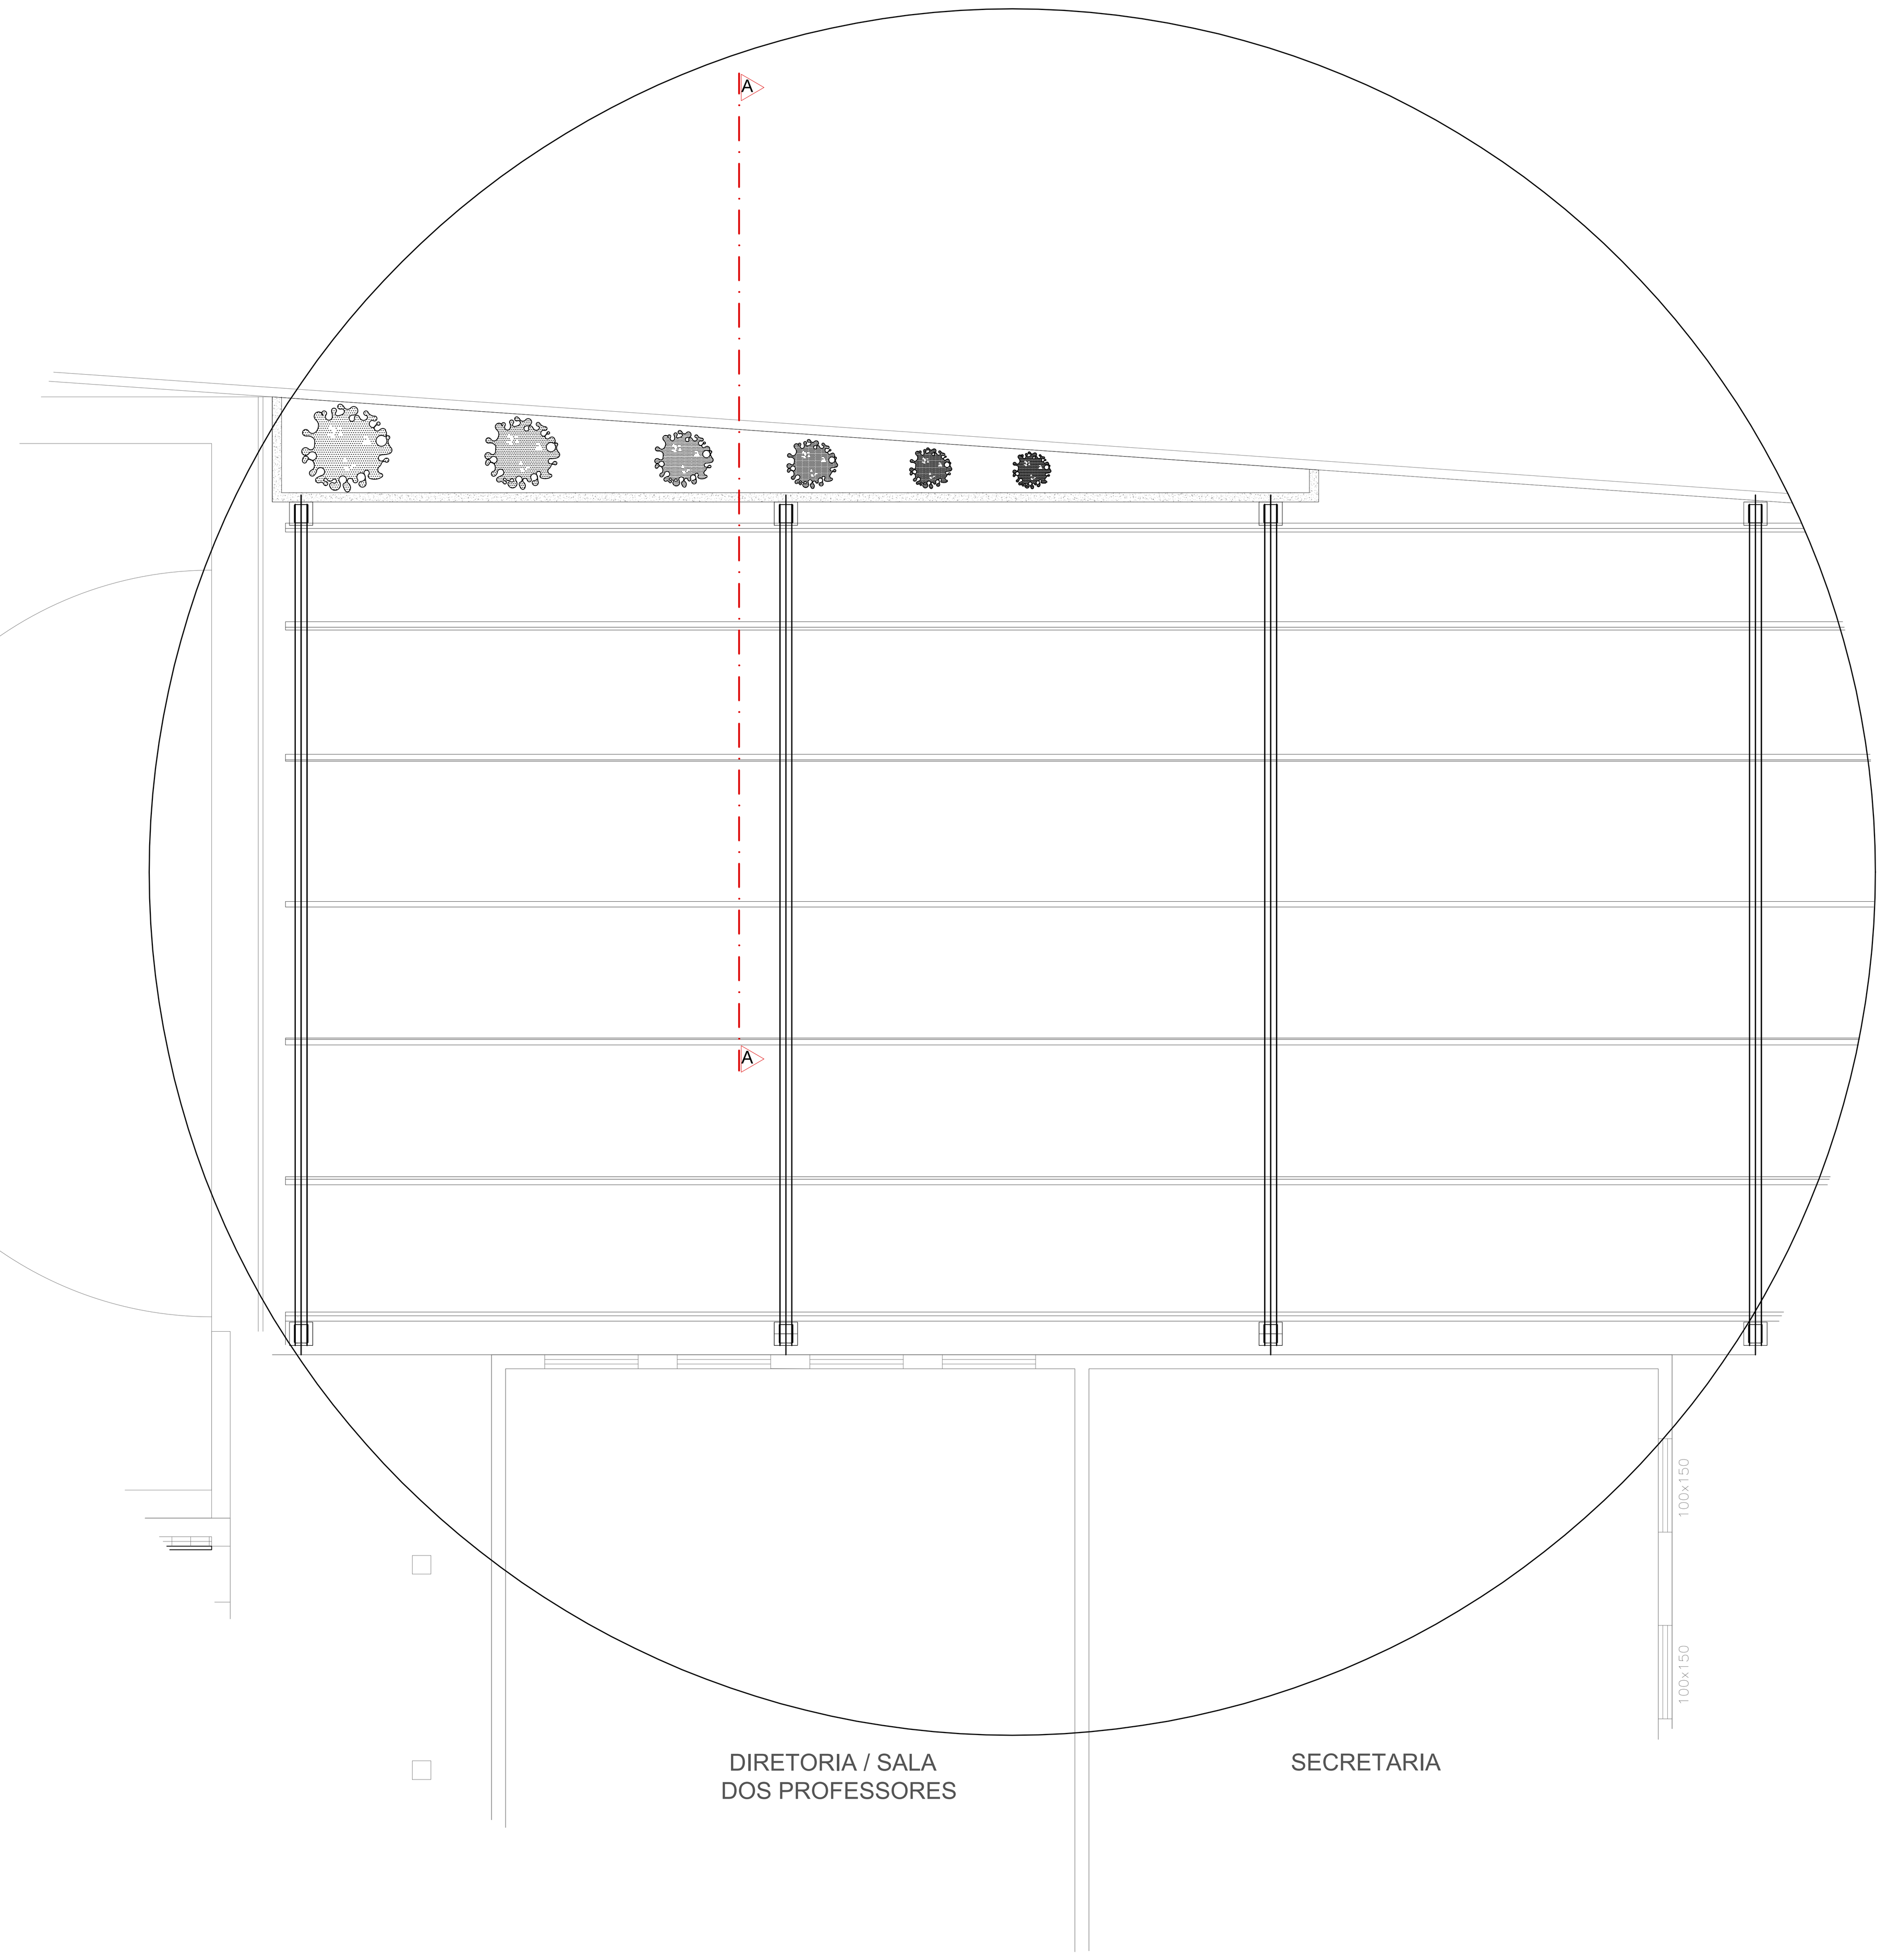


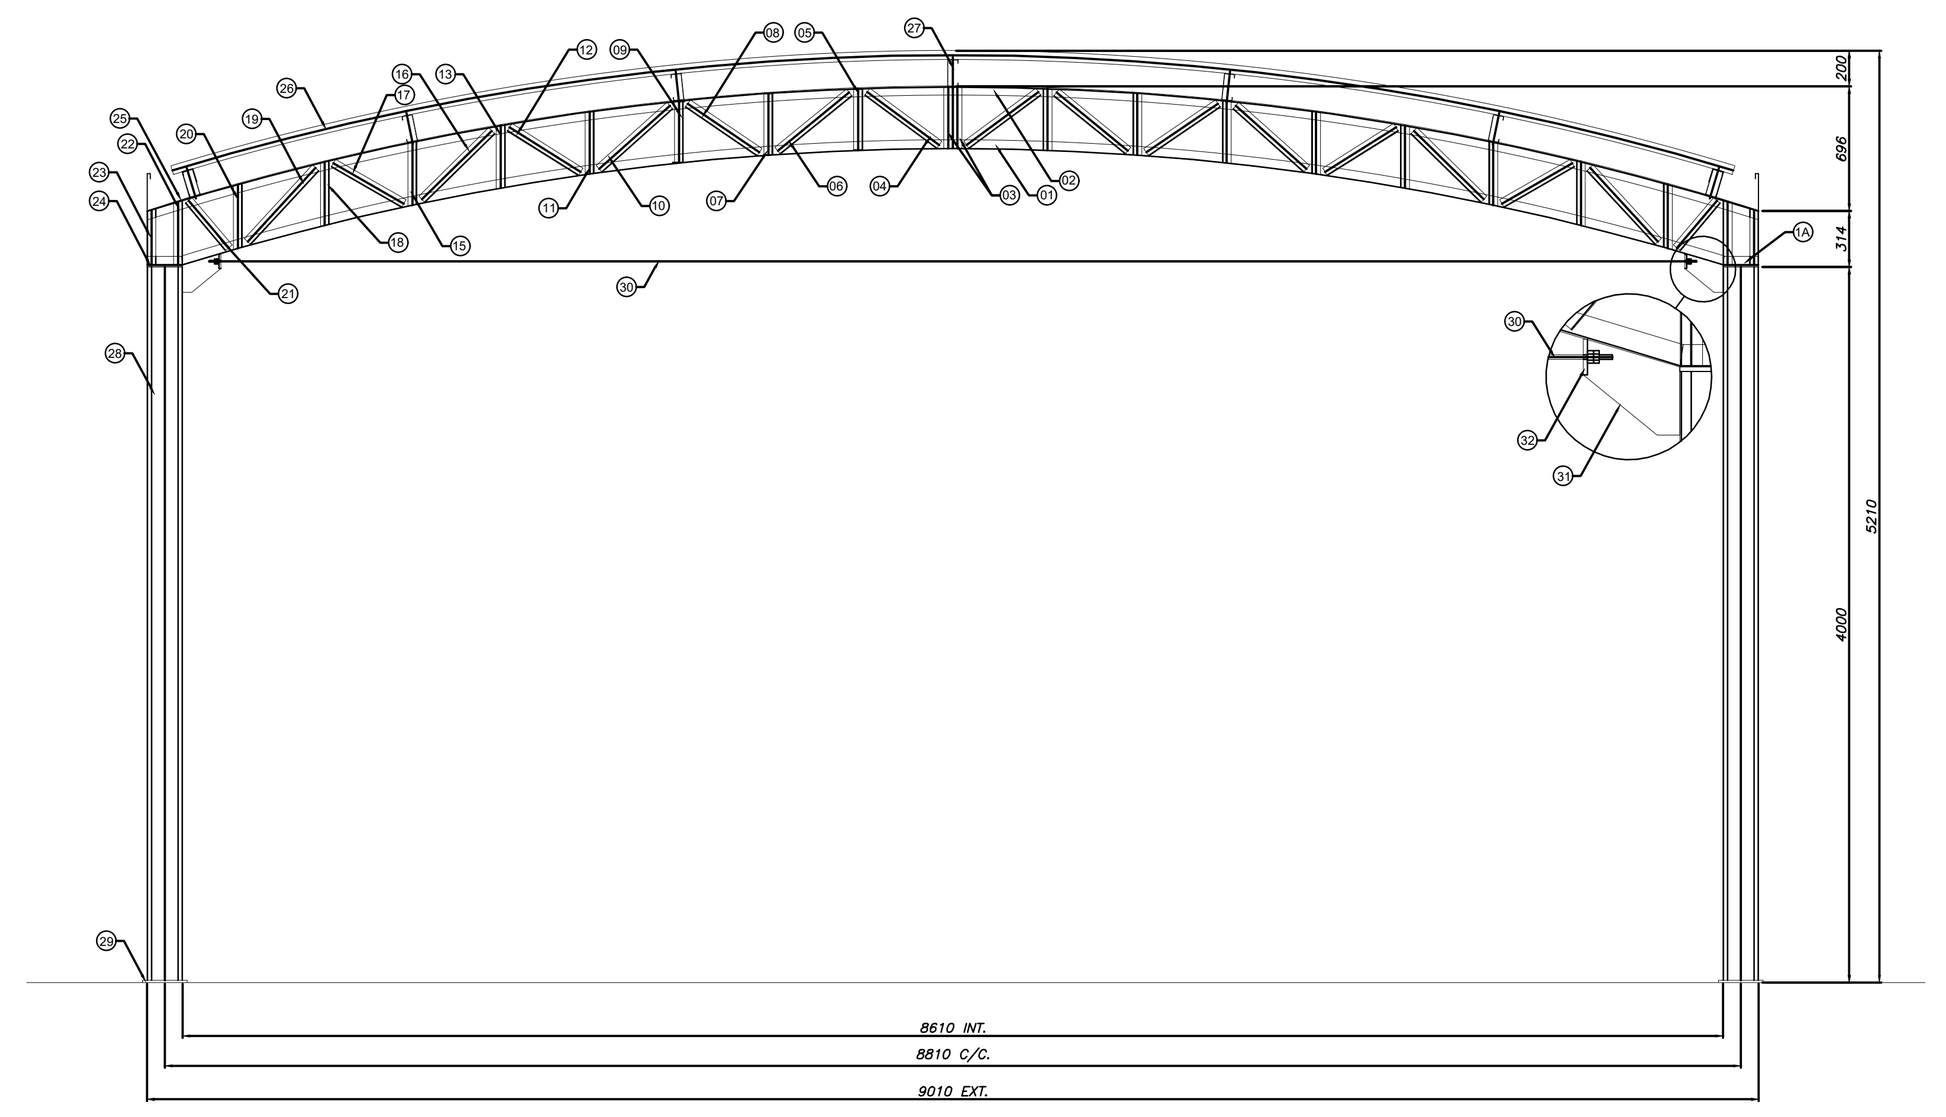


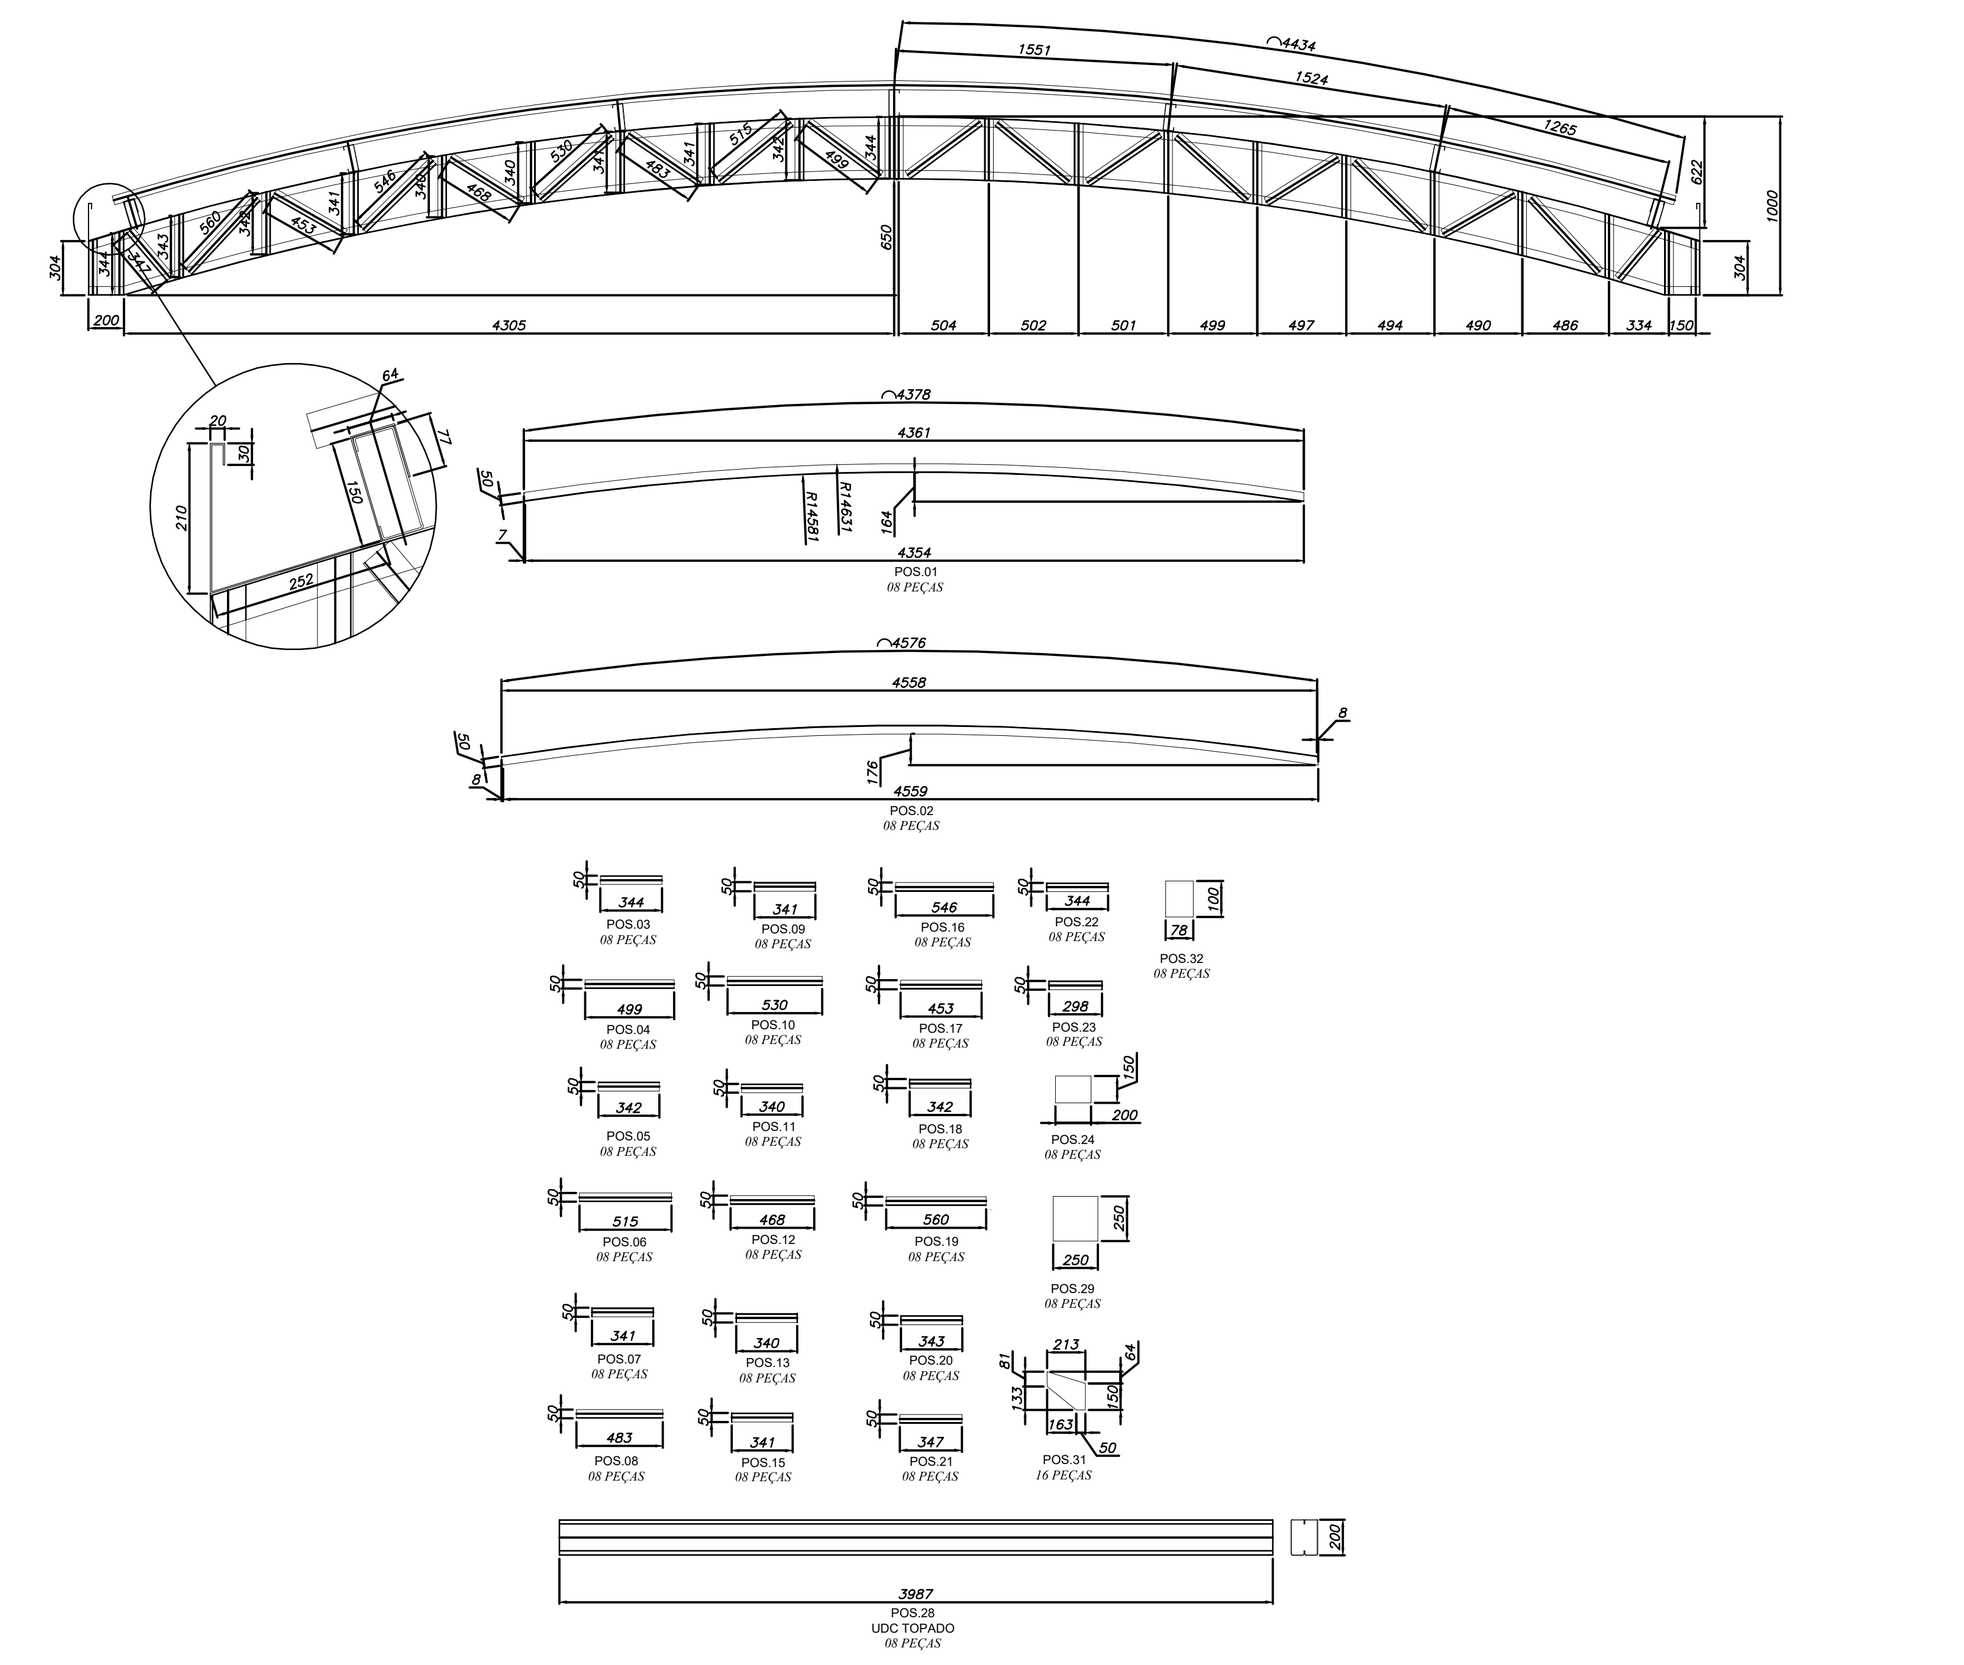

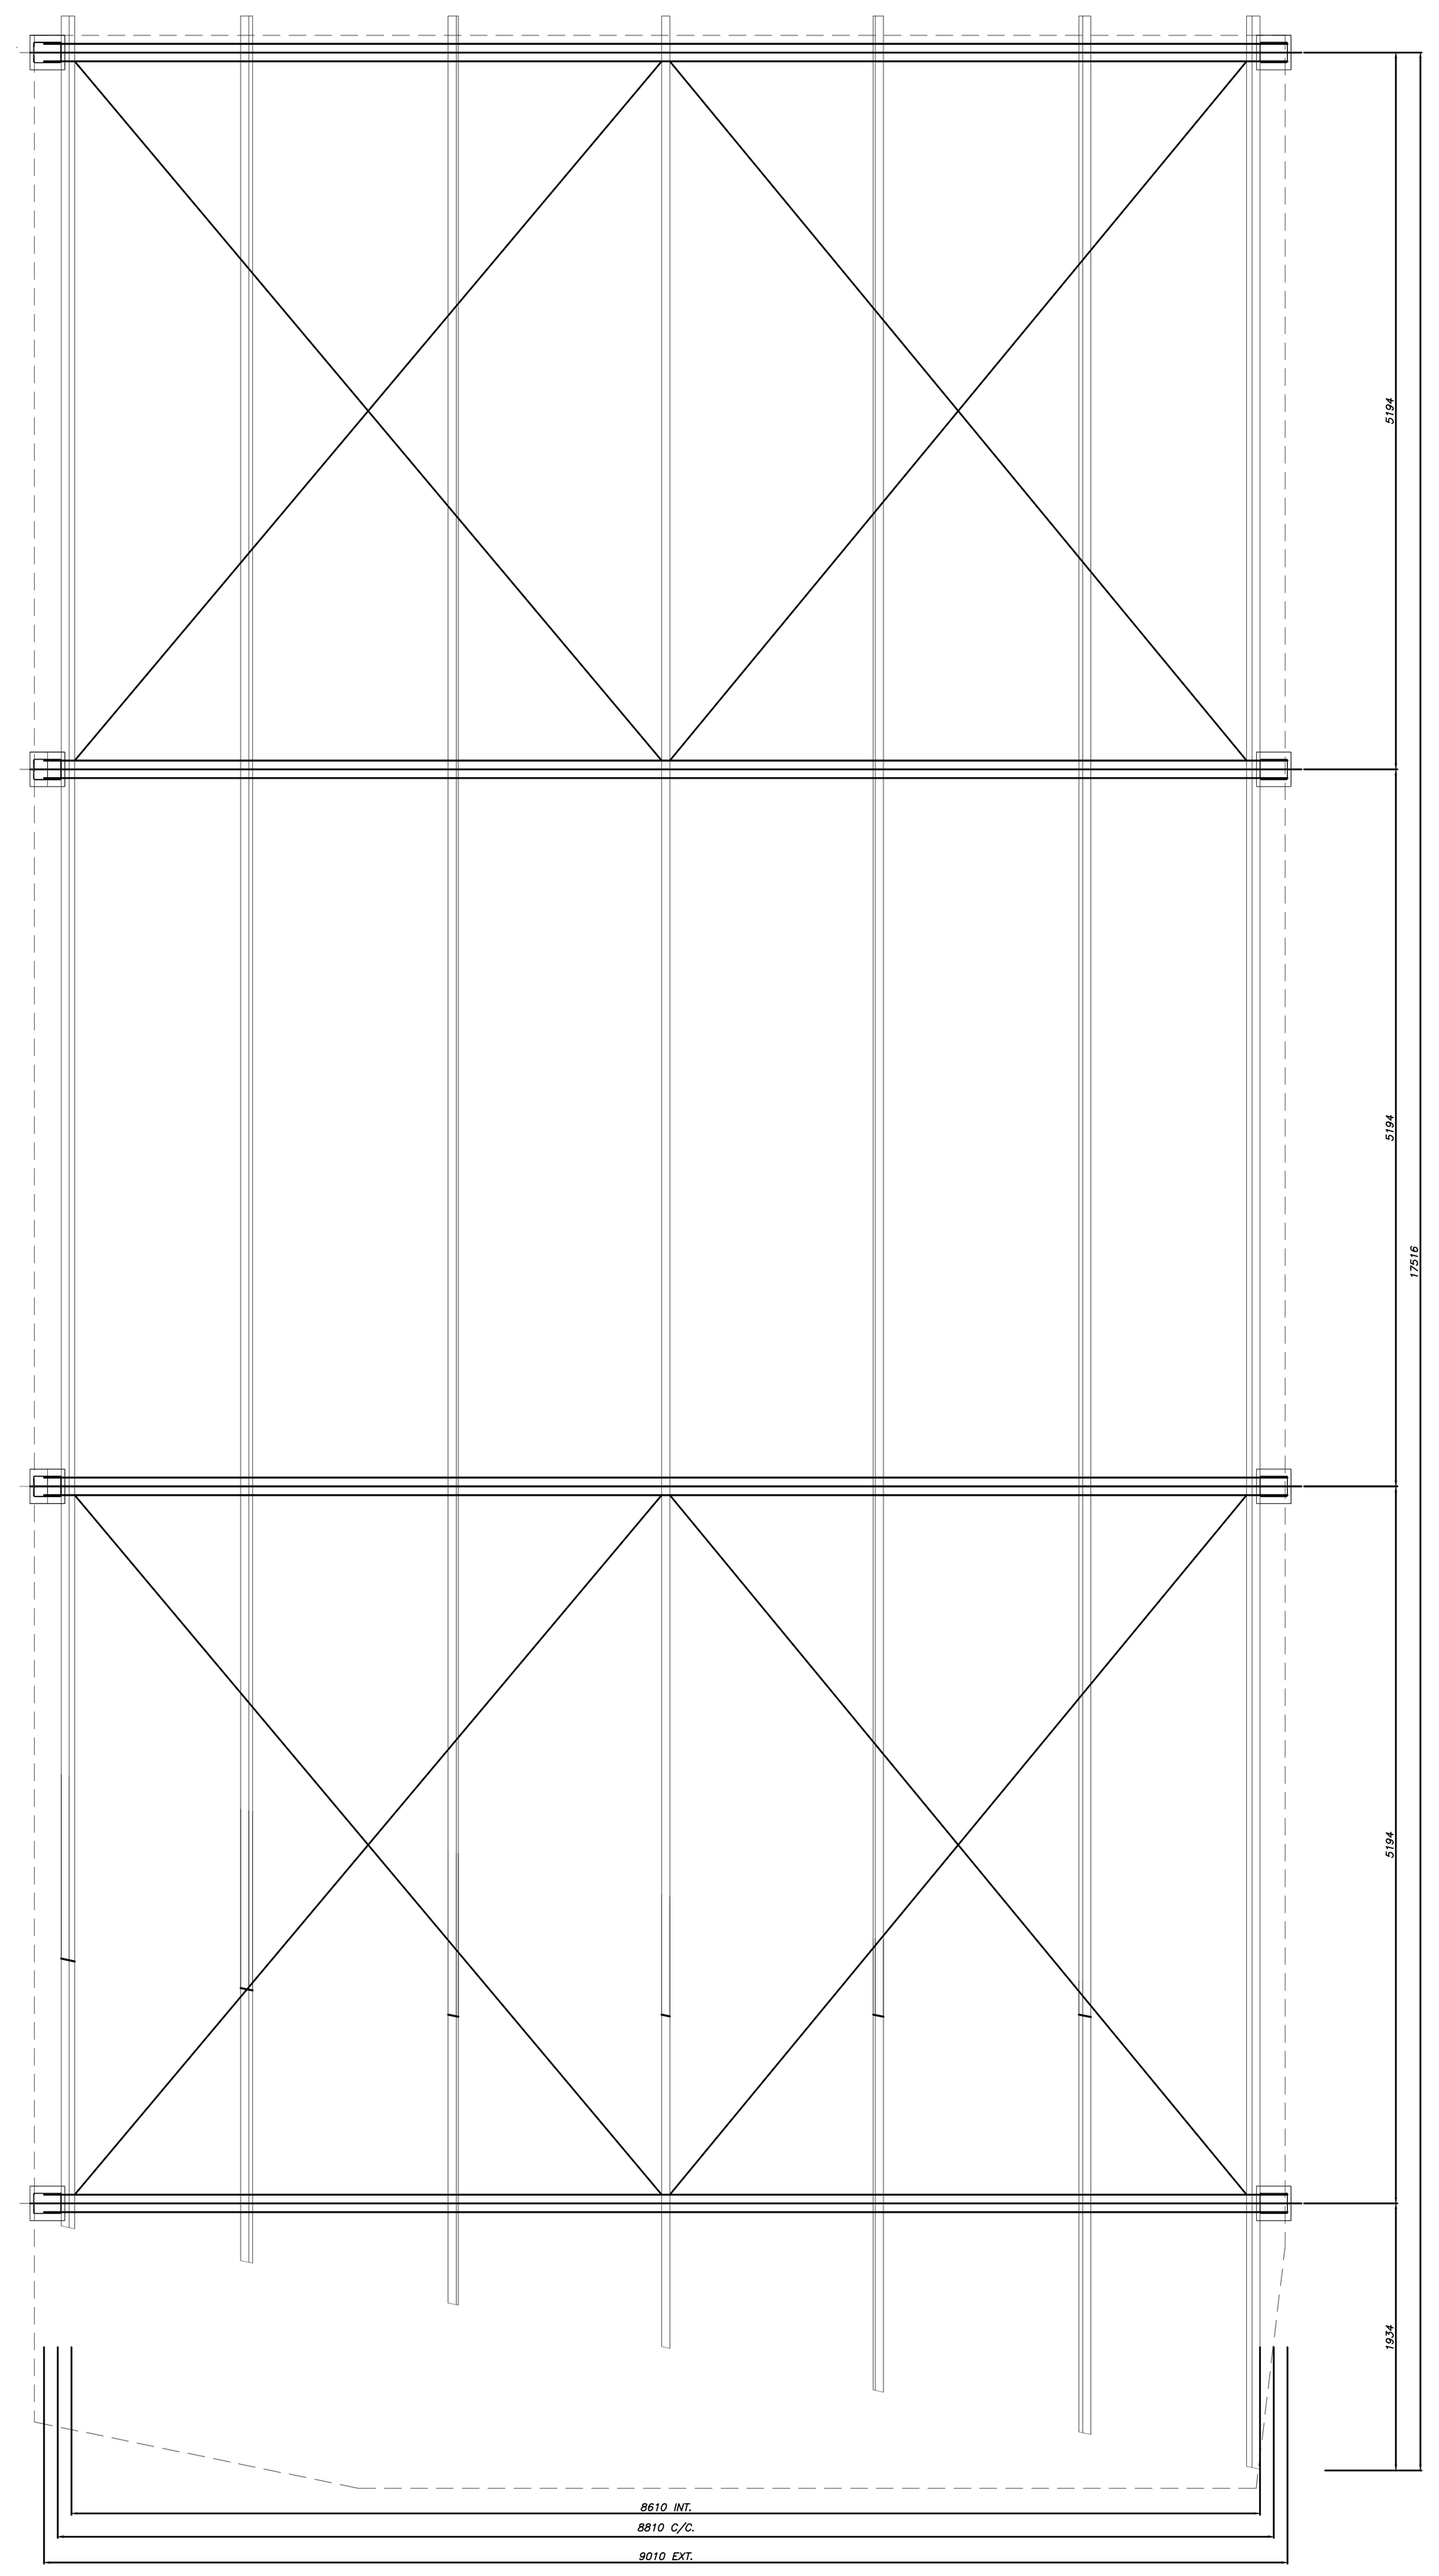


NOTA: TODAS AS MEDIDAS DEVERÃO SER CONFERIDAS IN LOCO ANTES DA EXECUÇÃO DAS PEÇAS

Pos.	Descrição	Quant.	Mat./Norma	Peso uni.	Peso tot.
32	CHAPA #3/8" X 100 X 80	08	ASTM A36	0.59 kg	4.72 kg
31	CHAPA #3/8" X 215 X 215	16	ASTM A36	3.46 kg	55.36 kg
30	AÇO REDONDO LAMINADO DN ø3/8" X 6000	06	ASTM A36	3.36 kg	20.16 kg
29	CHAPA #1/2" 250x250	12	ASTM A36	6.23 kg	74.76 kg
28	PERFIL UDC 200x75x25x3.00x6000	12	ASTM A36	53.88 kg	646.5 kg
27	PERFIL UDC 150X60X20X3.00X6000	18	ASTM A36	40.98 kg	737.6 kg
26	TELHA GALV. ONDULADA 1000X4450	35	ASTM A36	623.0 kg	623.0 kg
25	CALHA GALV. 0.65X803X33780	01	ASTM A36	141.0 kg	141.0 kg
24	CHAPA #3/8" 150X200	08	ASTM A36	2.24 kg	14.92 kg
23	PERFIL U" SIMPLES 100X50X3.00X298	08	ASTM A36	1.33 kg	10.64 kg
22	PERFIL U" SIMPLES 100X50X3.00X344	08	ASTM A36	1.54 kg	12.32 kg
21	PERFIL U" SIMPLES 100X50X3.00X347	08	ASTM A36	1.55 kg	12.4 kg
20	PERFIL U" SIMPLES 100X50X3.00X343	08	ASTM A36	1.43 kg	11.44 kg
19	PERFIL U" SIMPLES 100X50X3.00X560	08	ASTM A36	2.5 kg	20.0 kg
18	PERFIL U" SIMPLES 100X50X3.00X342	08	ASTM A36	1.52 kg	12.16 kg
17	PERFIL U" SIMPLES 100X50X3.00X453	08	ASTM A36	2.02 kg	16.16 kg
16	PERFIL U" SIMPLES 100X50X3.00X546	08	ASTM A36	2.44 kg	19.52 kg
15	PERFIL U" SIMPLES 100X50X3.00X341	08	ASTM A36	1.52 kg	12.16 kg
14	------------------------	--			
13	PERFIL U" SIMPLES 100X50X3.00X340	08	ASTM A36	1.52 kg	12.16 kg
12	PERFIL U" SIMPLES 100X50X3.00X468	08	ASTM A36	2.09 kg	16.72 kg
11	PERFIL U" SIMPLES 100X50X3.00X340	08	ASTM A36	1.52 kg	12.16 kg
10	PERFIL U" SIMPLES 100X50X3.00X530	08	ASTM A36	2.37 kg	18.96 kg
09	PERFIL U" SIMPLES 100X50X3.00X341	08	ASTM A36	1.52 kg	12.16 kg
08	PERFIL U" SIMPLES 100X50X3.00X483	08	ASTM A36	2.16 kg	17.28 kg
07	PERFIL U" SIMPLES 100X50X3.00X341	08	ASTM A36	1.52 kg	12.16 kg
06	PERFIL U" SIMPLES 100X50X3.00X515	08	ASTM A36	2.30 kg	18.04 kg
05	PERFIL U" SIMPLES 100X50X3.00X342	08	ASTM A36	1.53 kg	12.24 kg
04	PERFIL U" SIMPLES 100X50X3.00X500	08	ASTM A36	2.24 kg	17.92 kg
03	PERFIL U" SIMPLES 127X50X3.00X344	08	ASTM A36	1.76 kg	14.08 kg
02	PERFIL U" SIMPLES 127X50X3.00X4578	08	ASTM A36	23.48 kg	187.8 kg
01	PERFIL U" SIMPLES 127X50X3.00X4378	08	ASTM A36	22.45 kg	179.6 kg

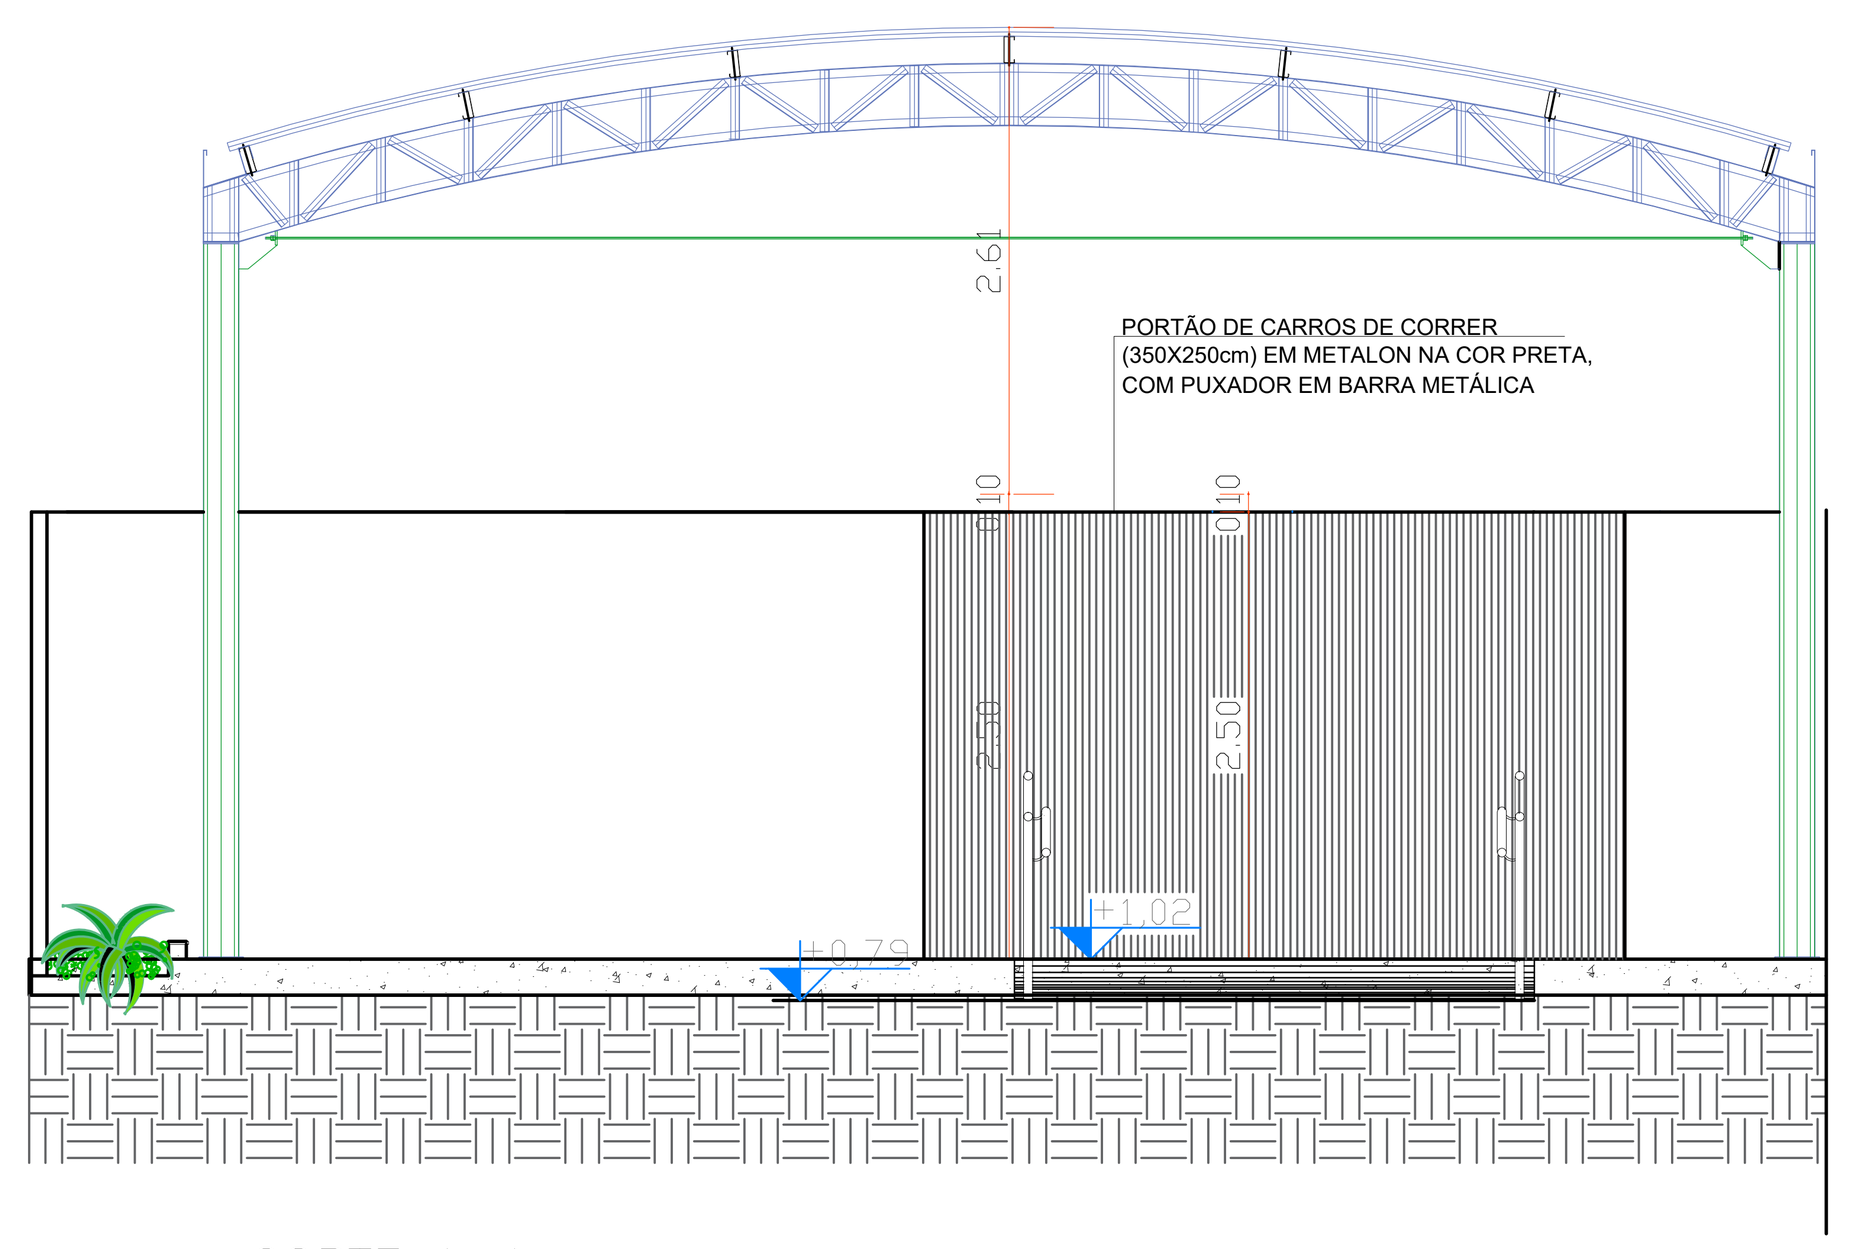

CORTE A–A
esc.: 1/50

1.25 / 0.15	Luminária Comercial Calha Sobrepor Slim 2x18w 1250mm Tubular - T8 Lâmpada 2x18w - T8 - tubo led 20 UNIDADES

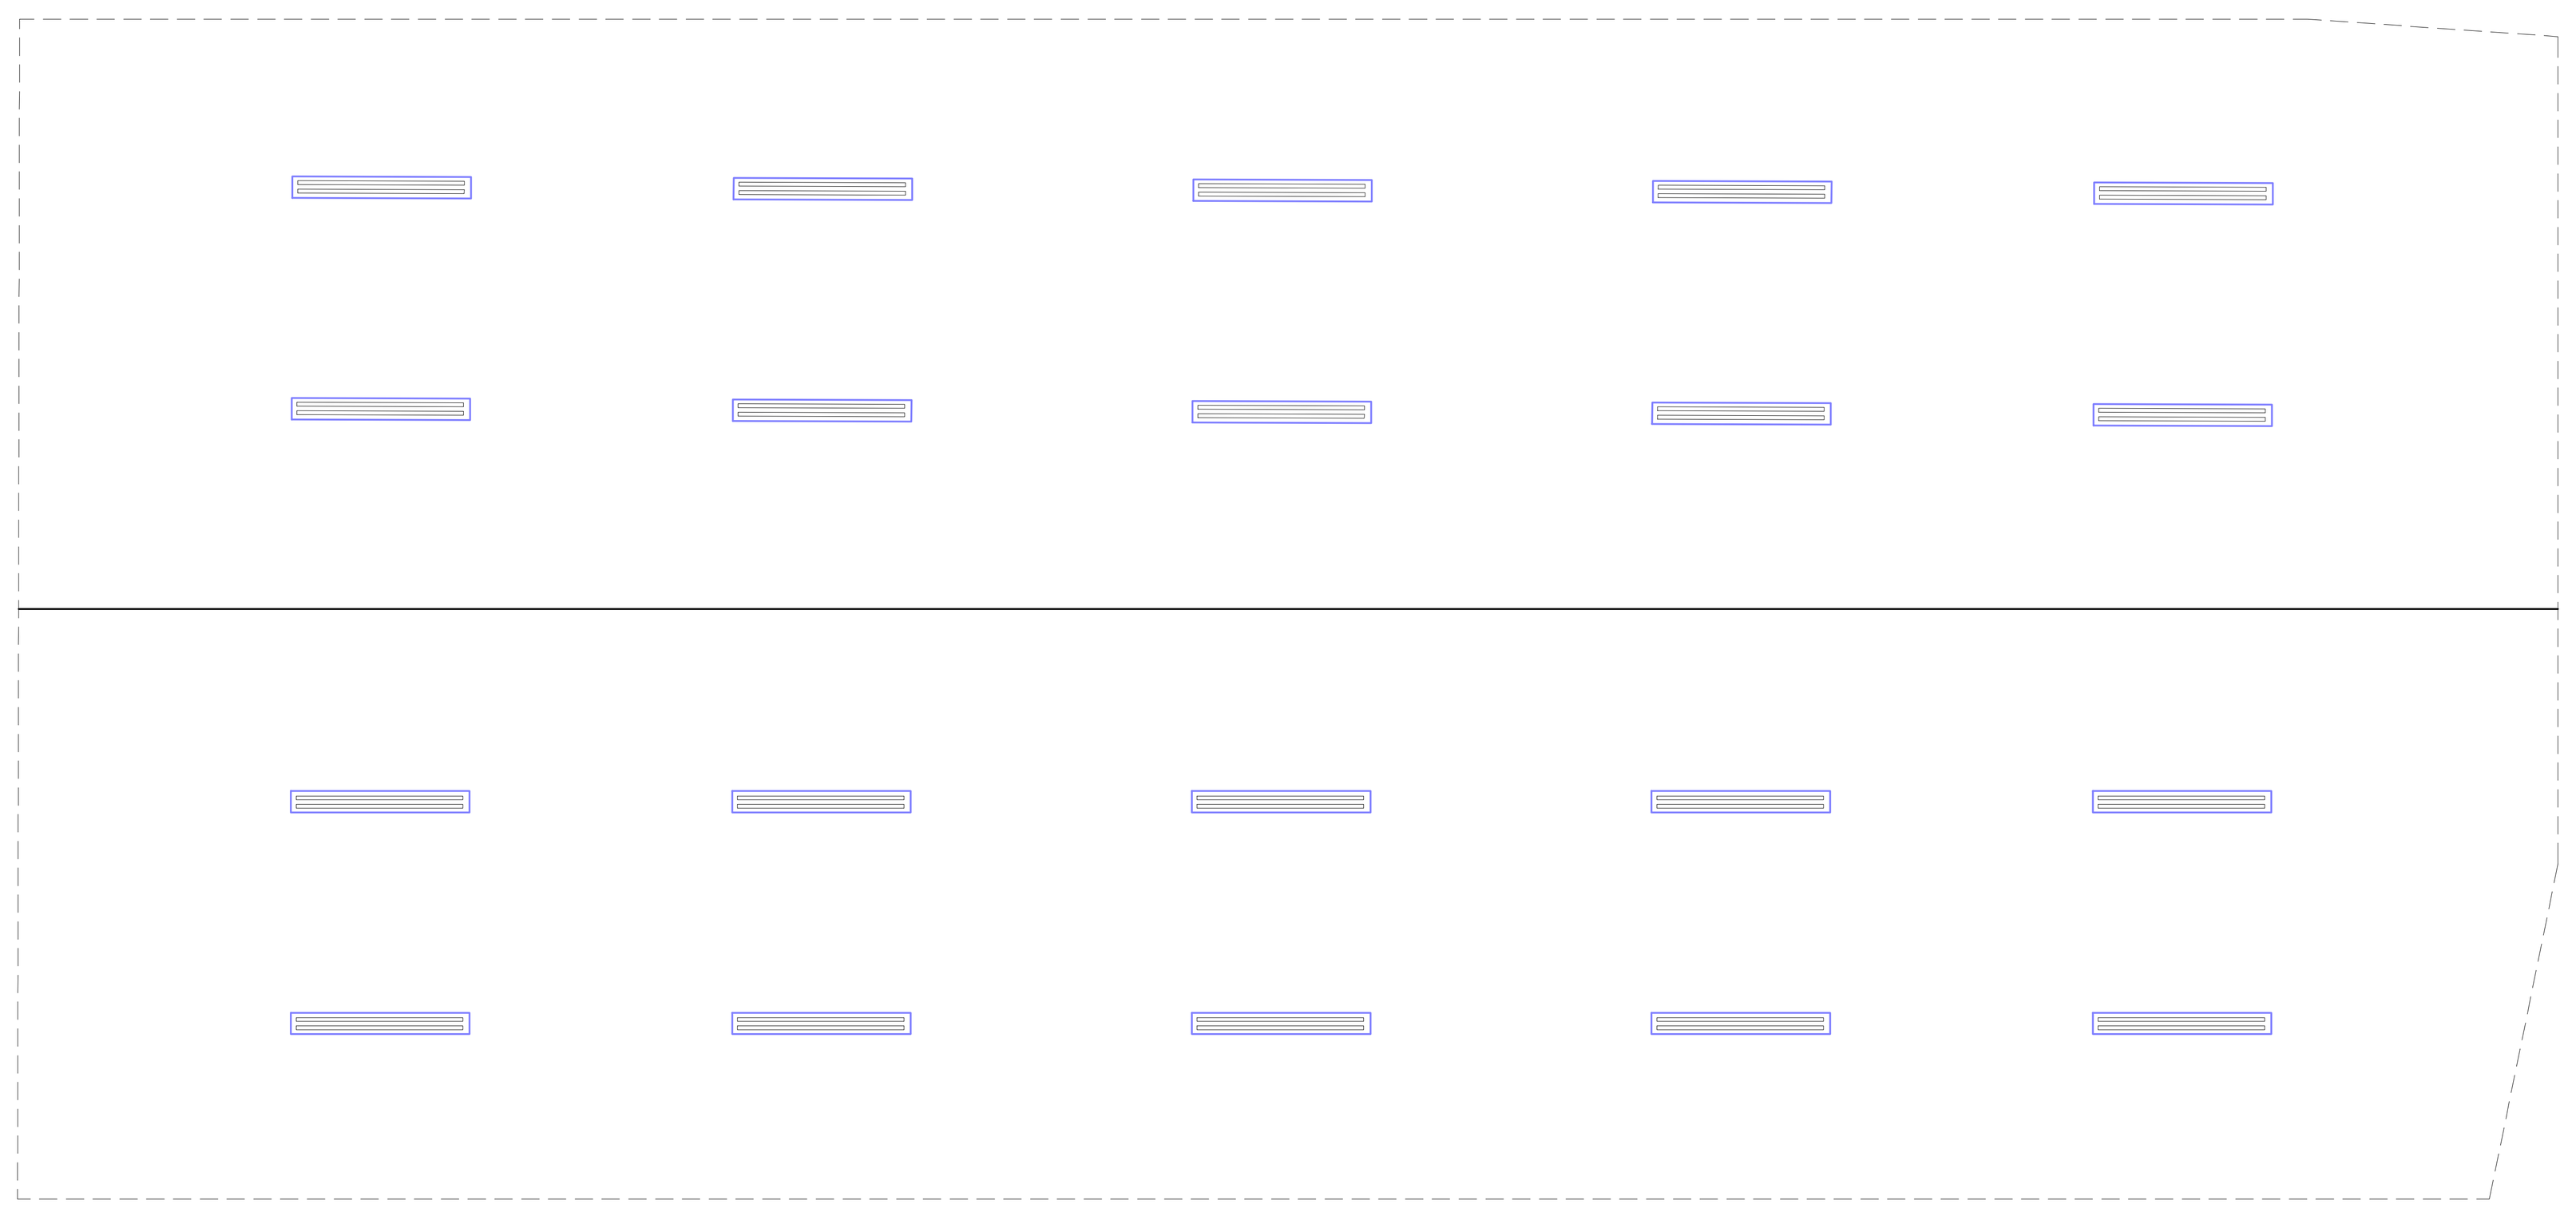

PLANTA LOCAÇÃO DE LUMINÁRIAS

AMEG
ASSOCIAÇÃO PÚBLICA DOS MUNICÍPIOS DA MICRORREGIÃO DO MEDIO RIO GRANDE
RUA BENEDITA DA SILVEIRA MAIA, 144 - JD PINHEIROS, PASSOS/MG
FONE: (35)3521-9544; (35) 9 9236-3993

PROJETO: REFORMA DA ESCOLA MUNICIPAL RAFAEL JOSÉ ALVES

TÍTULO: PROJETO DE REFORMA

PROPRIETÁRIO: *MUNICÍPIO DE CÓRREGO FUNDO*

DATA: MARÇO/2026

FOLHA: 06/08

ENDEREÇO: *PRAÇA AMÉRICO PINTO DA SILVEIRA, BAIRRO SAGRADO CORAÇÃO DE MARIA*

APROVAÇÃO:

CONTRATANTE:
MUNICÍPIO DE CÓRREGO FUNDO
CNPJ: 01.614.862/0001-77

ÁREAS:

AREA TERRENO:	2.267,74 M2
AREA CONSTRUÍDA:	1.778,87 M2

RESPONSÁVEL TÉCNICA:
ROMILDA SILVA MAIA
CREA - 56982/D

DETALHE: COBERTURA METÁLICA - RAMPA DE ENTRADA DE ALUNOS