



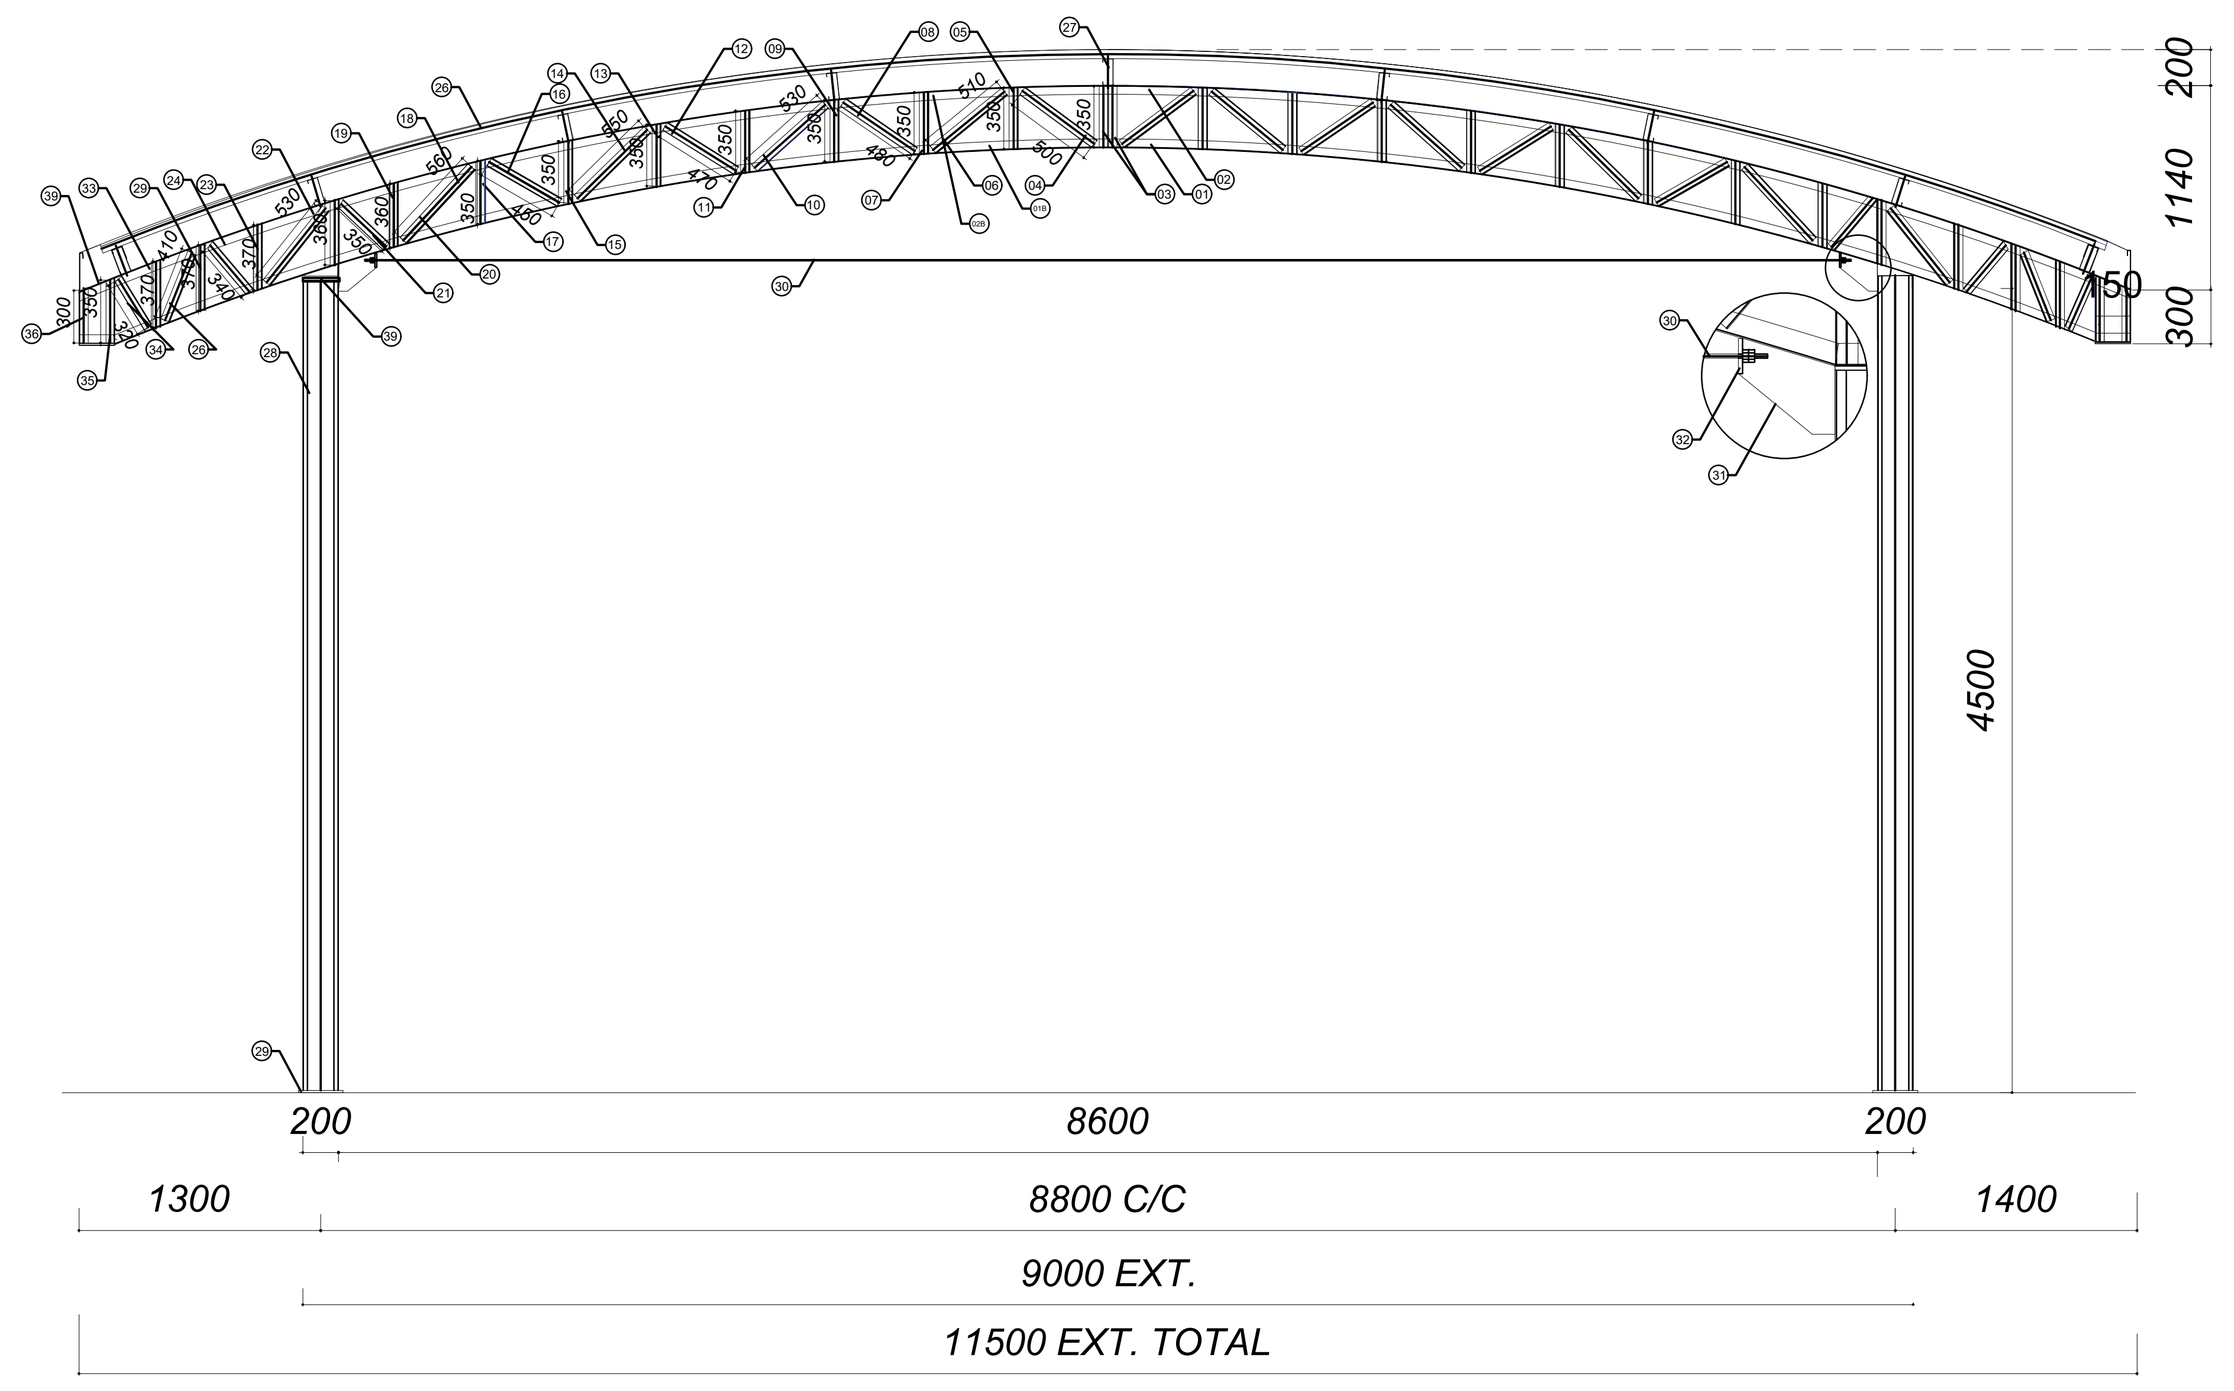


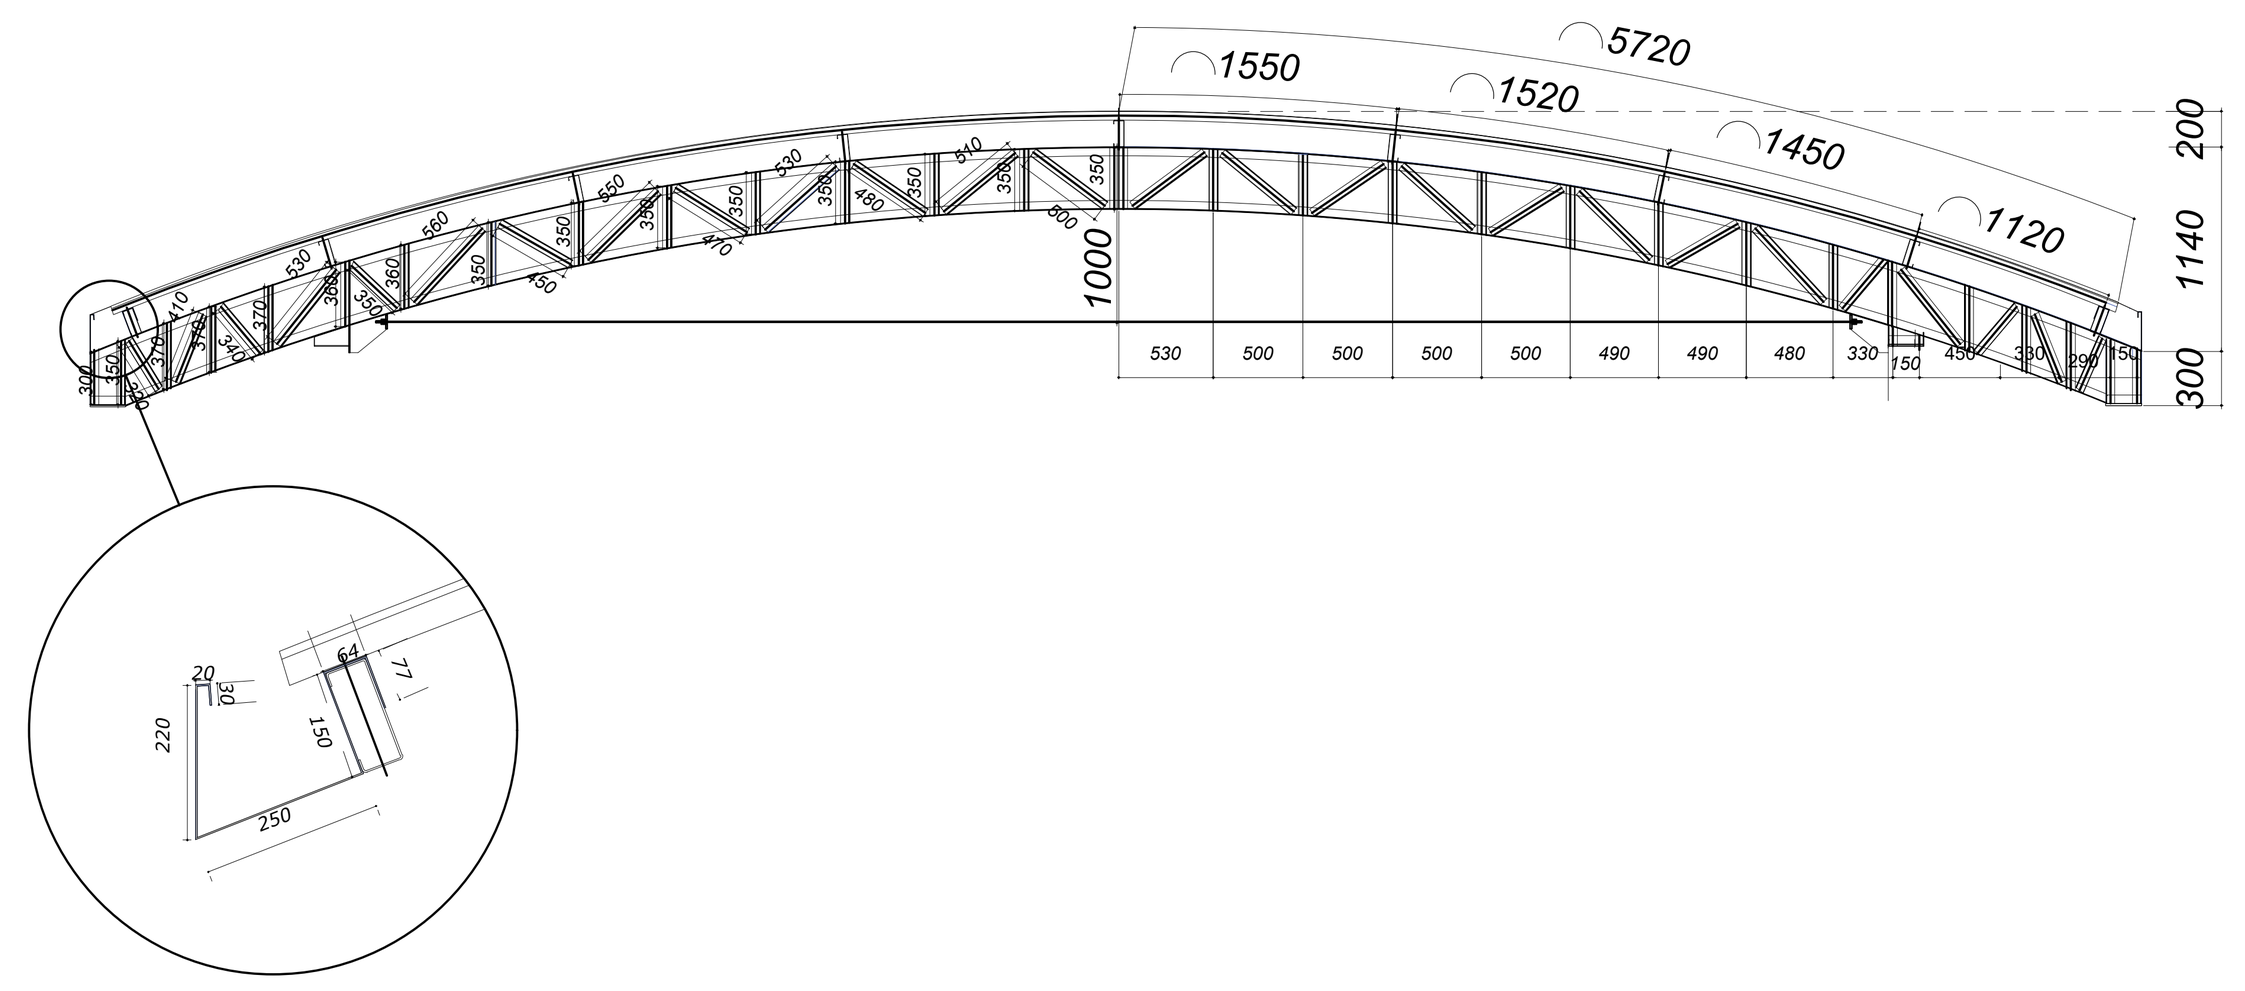

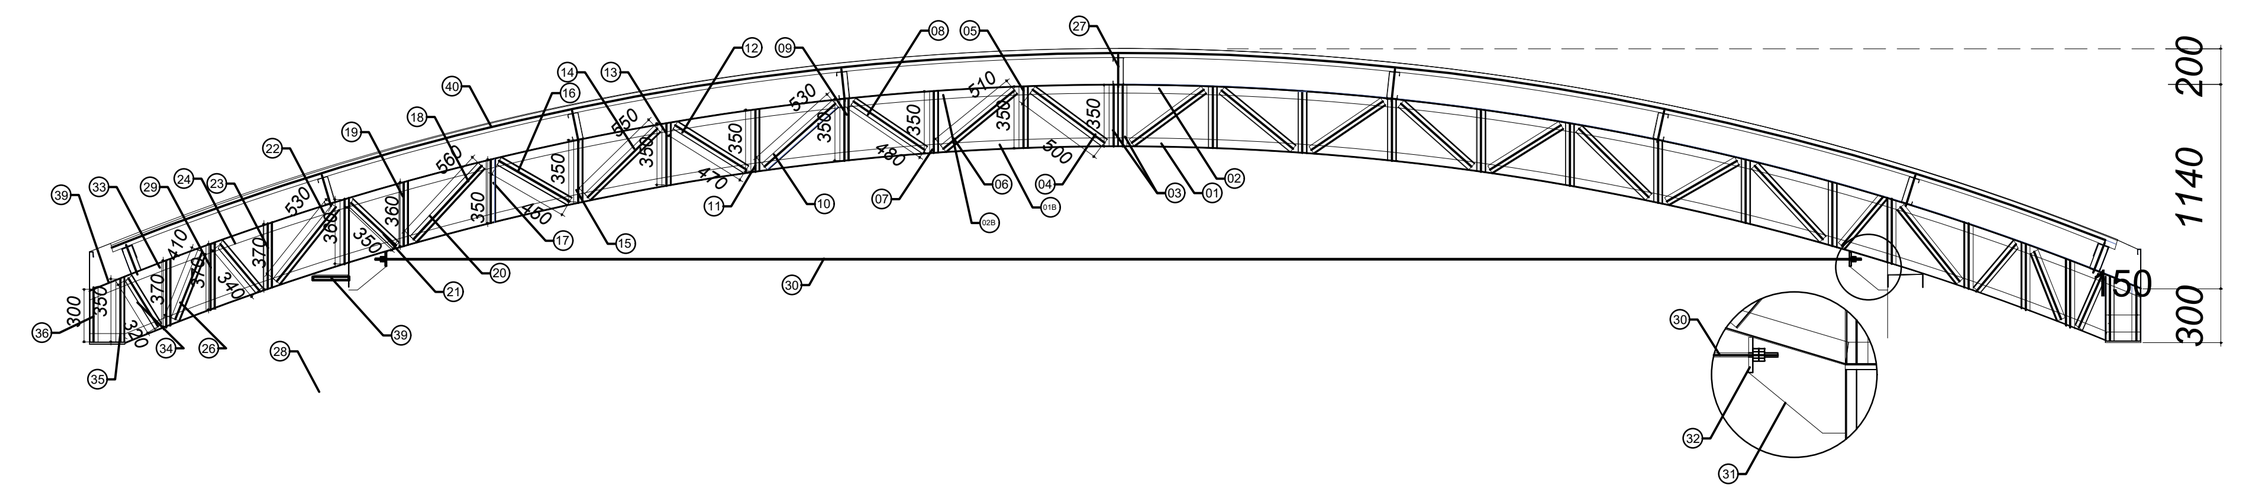


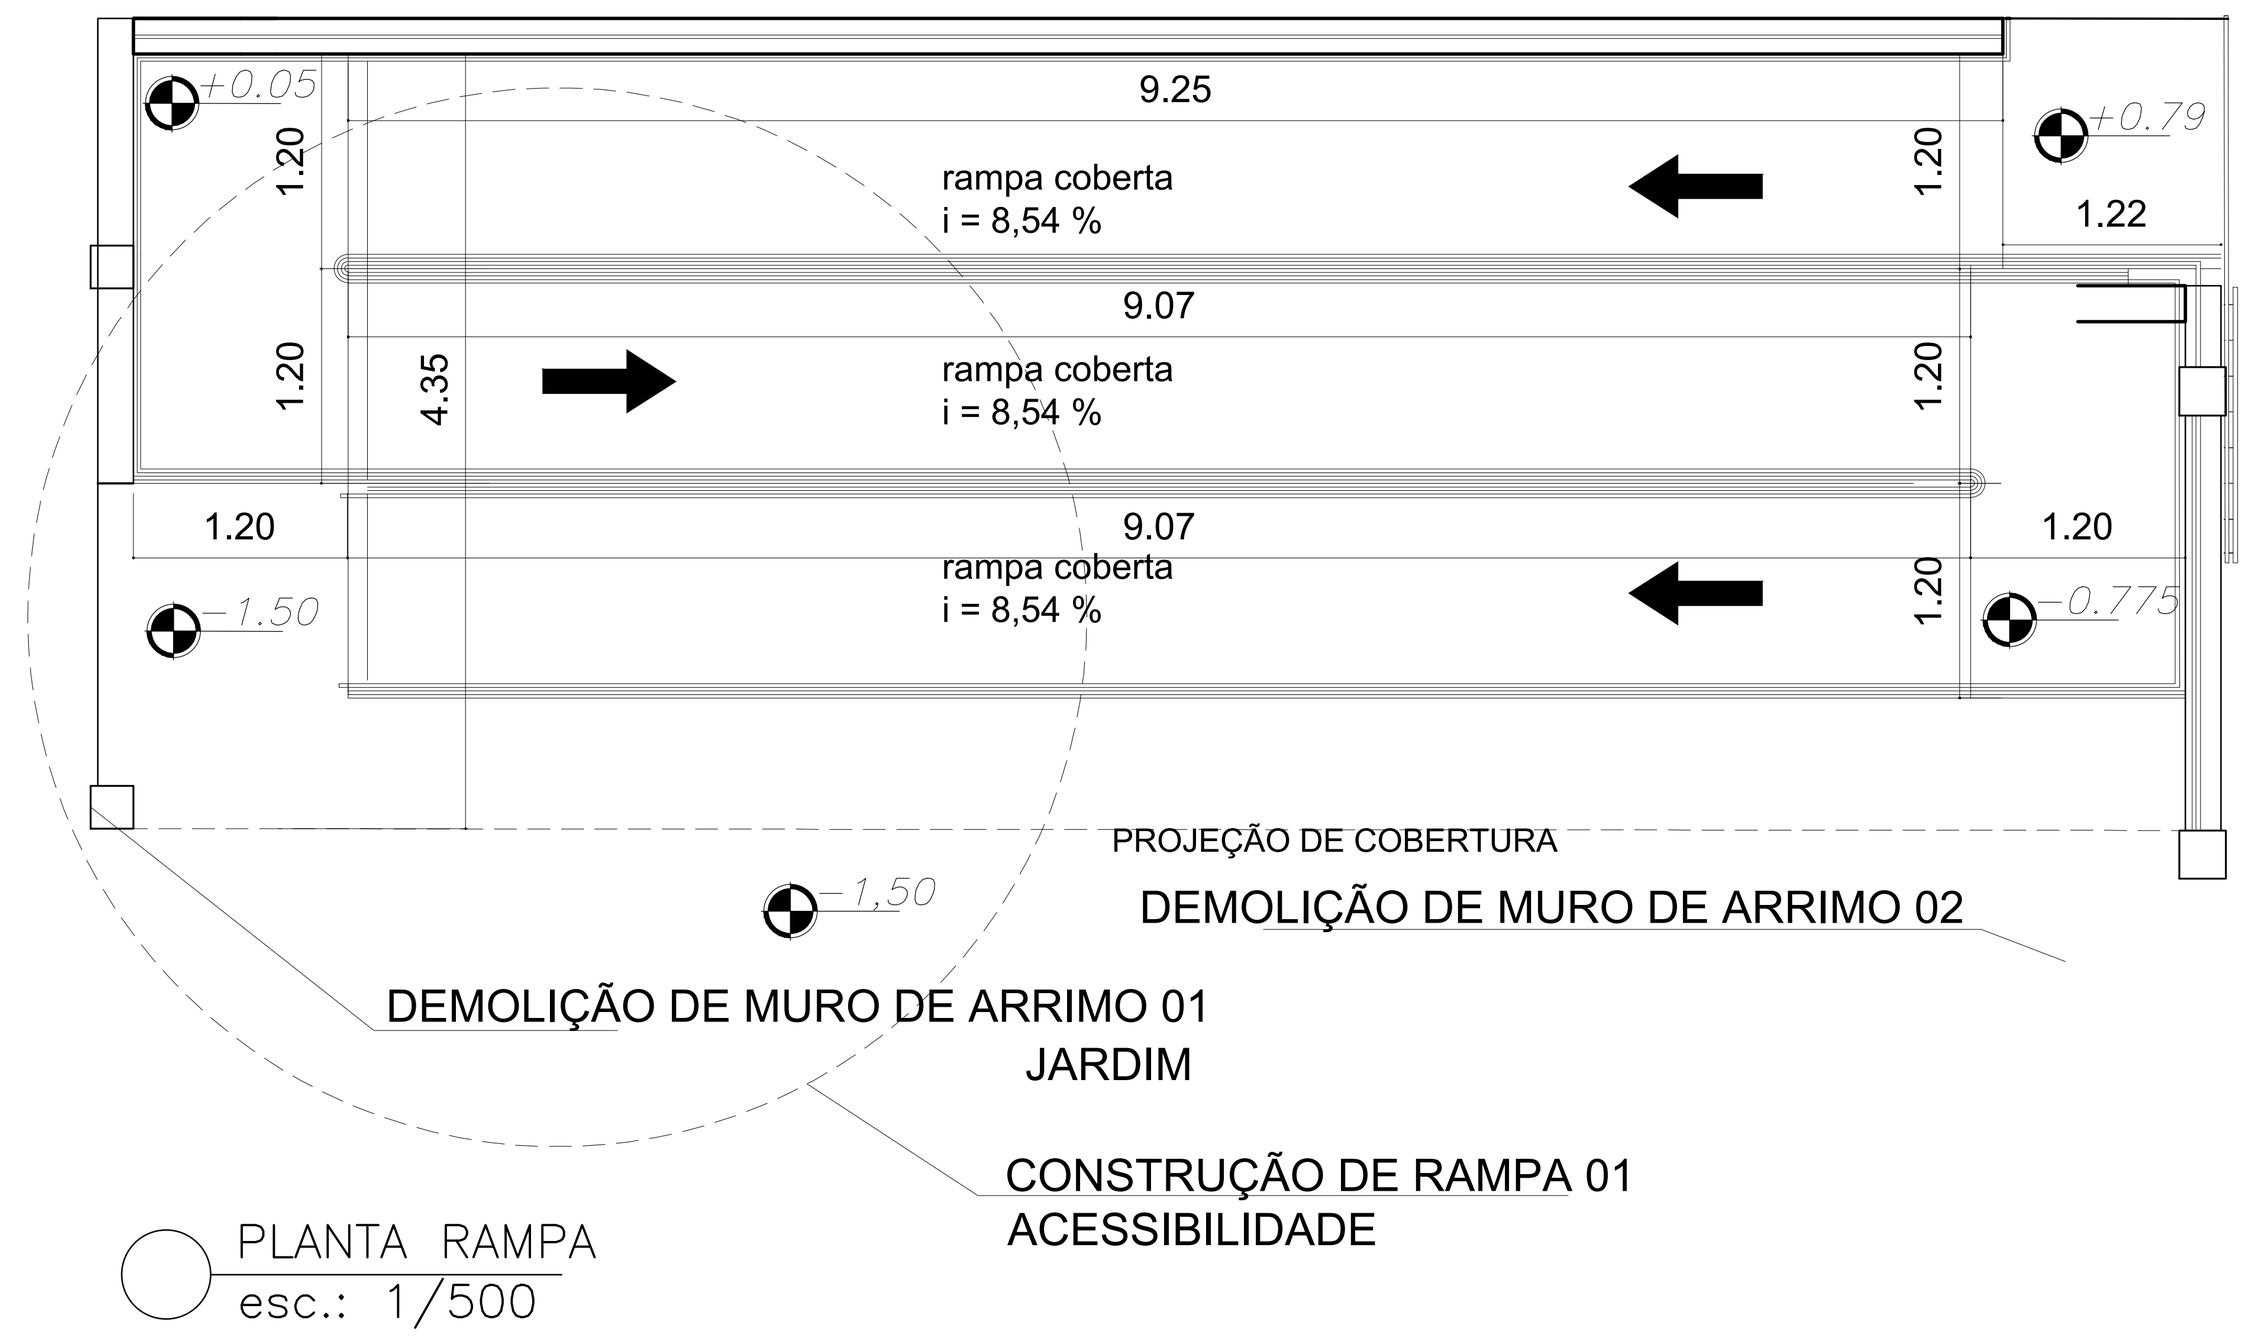

PLANTA RAMPA
esc.: 1/500

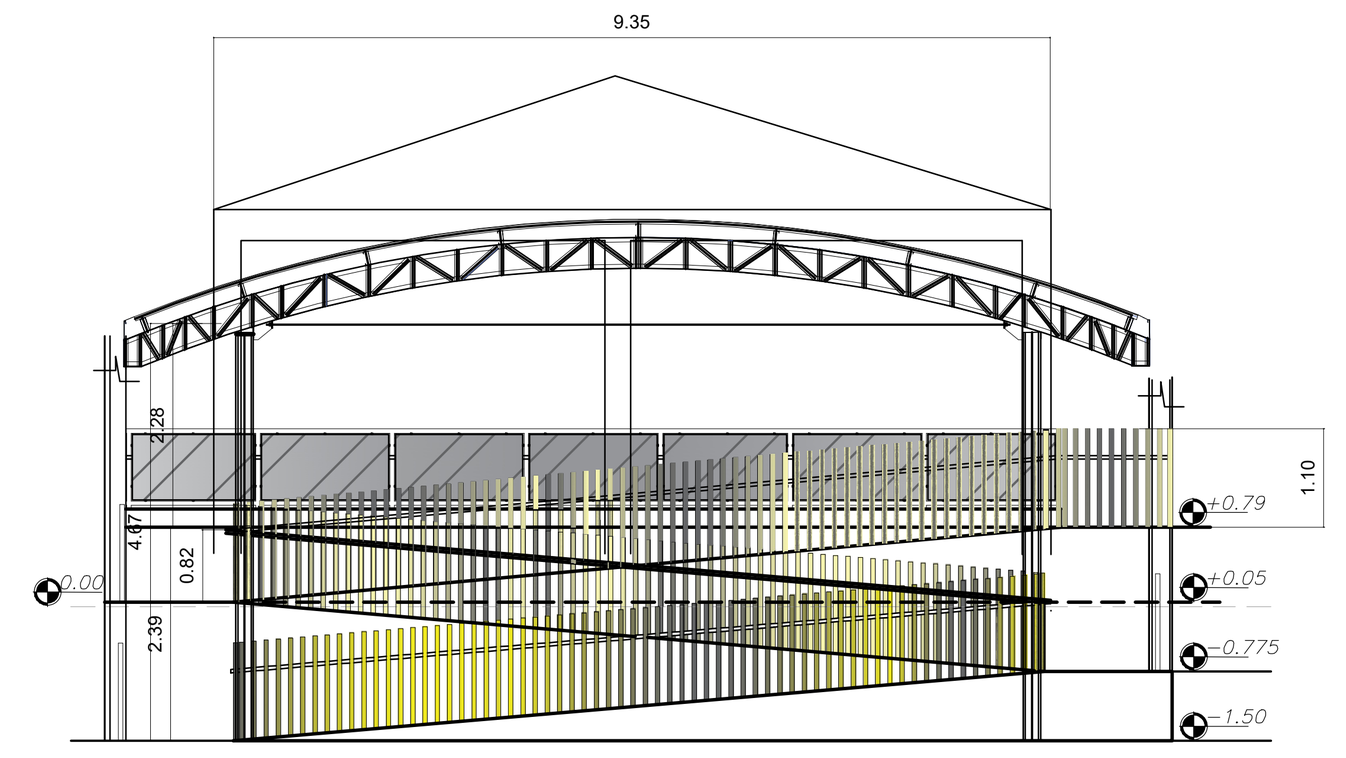


VISTA FRONTAL COBERTURA
esc.: 1/50

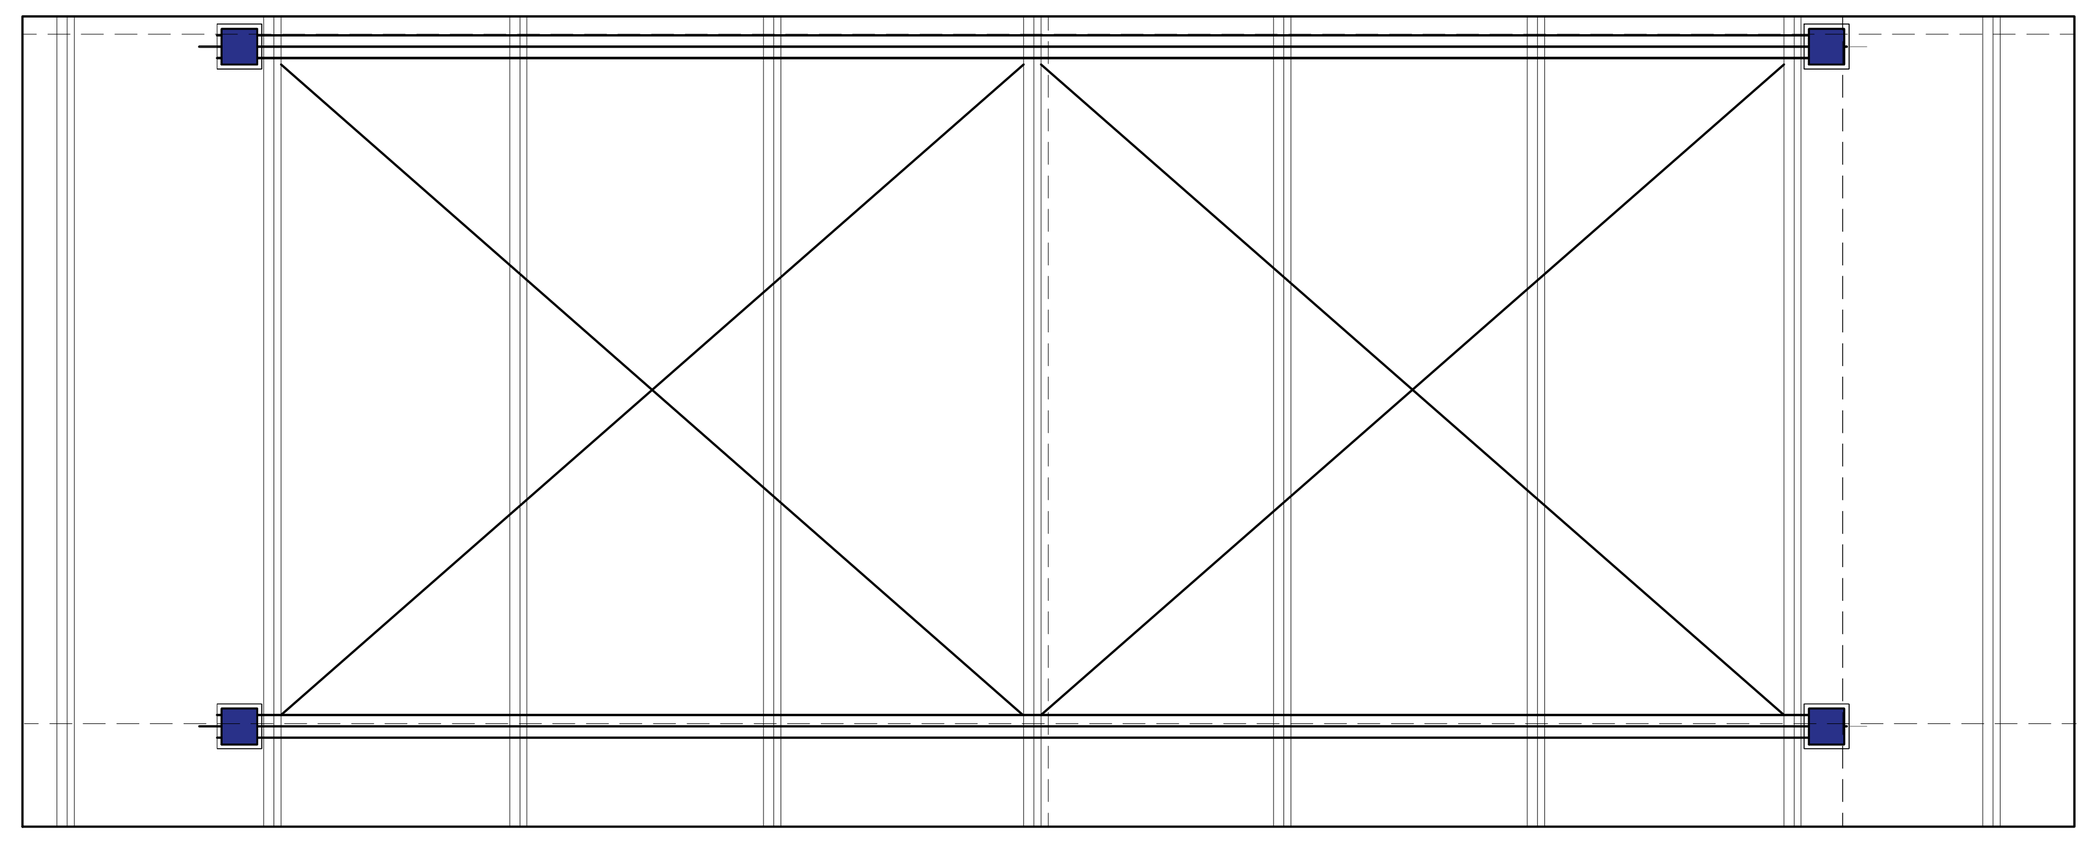


1.25 / 0.15 — Luminária Comercial Calha Sobrepor Slim 2x18w 1250mm Tubular - T8
Lâmpada 2x18w - T8 - tubo led


08 UNIDADES

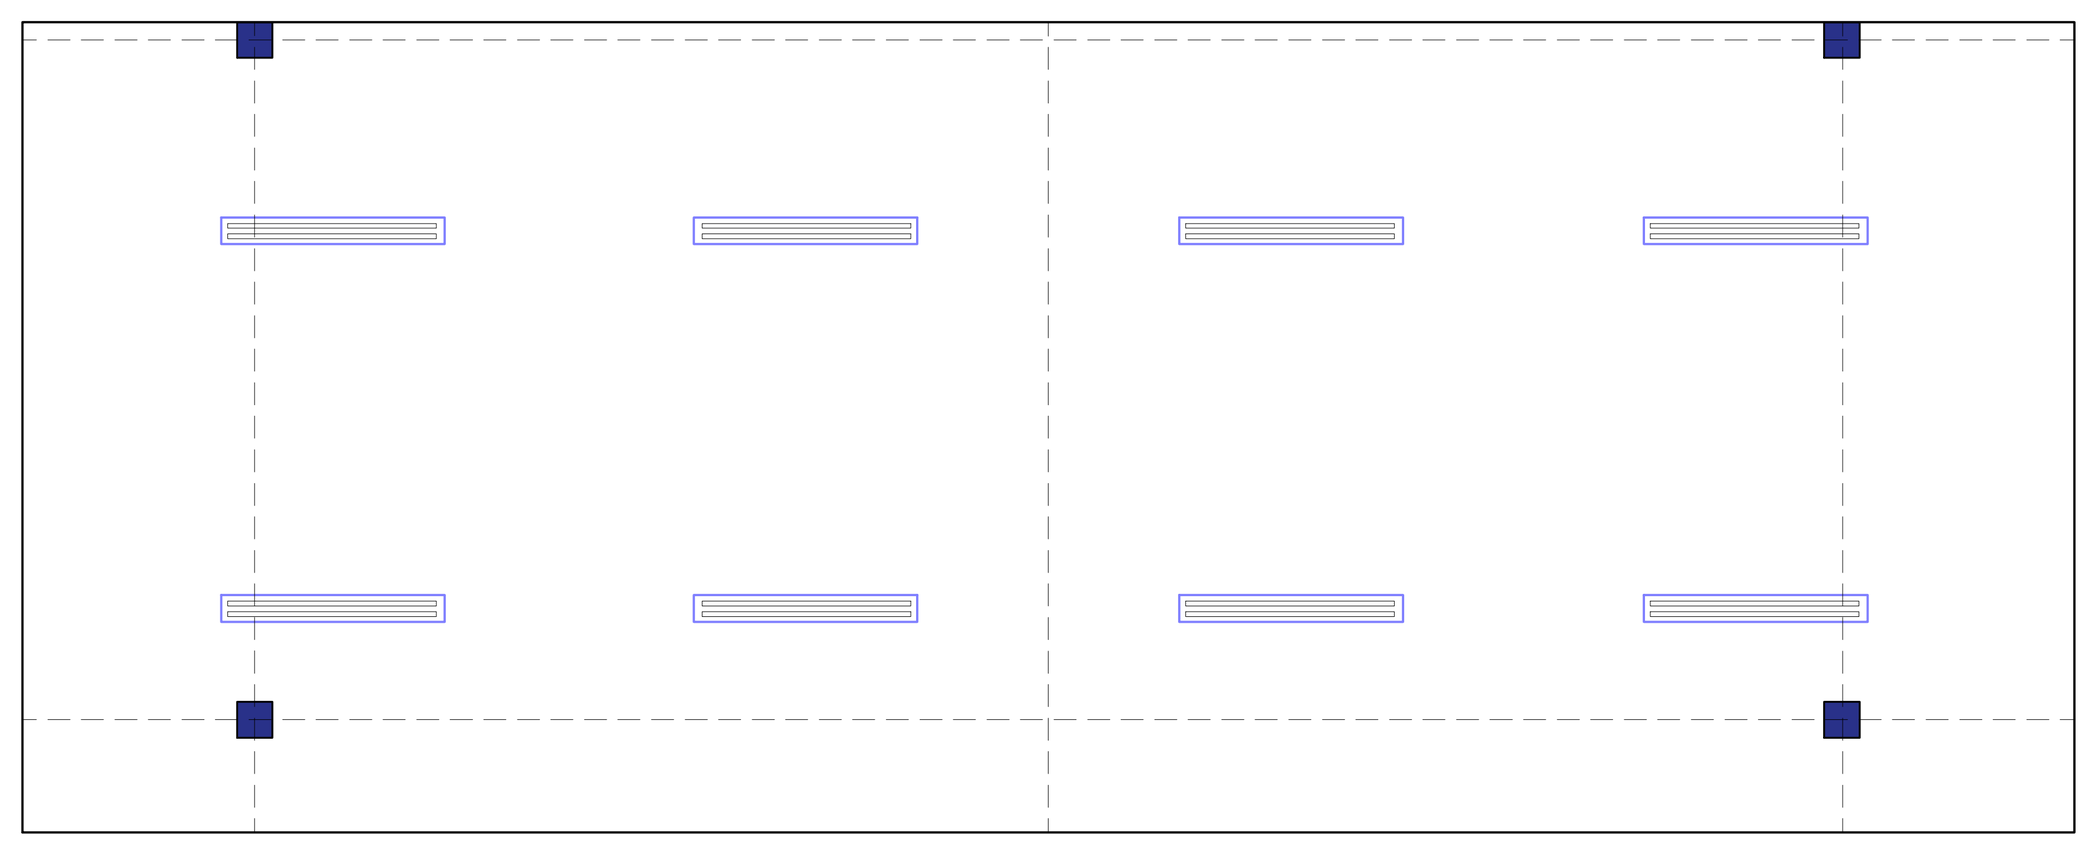


PLANTA LOCAÇÃO DE LUMINÁRIAS

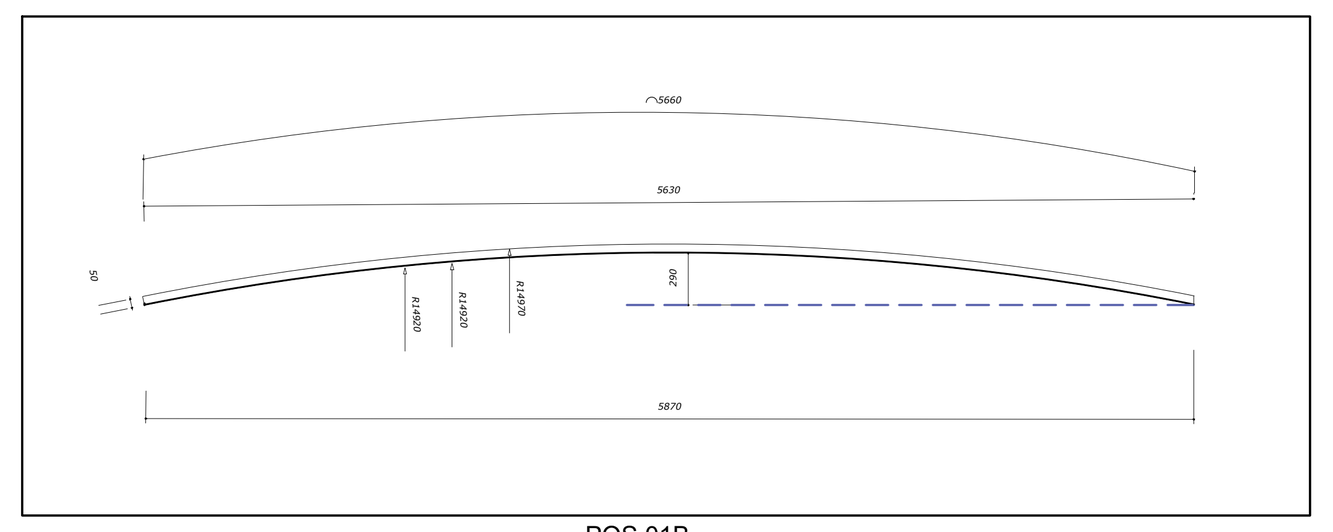


POS.01B
02 PEÇAS

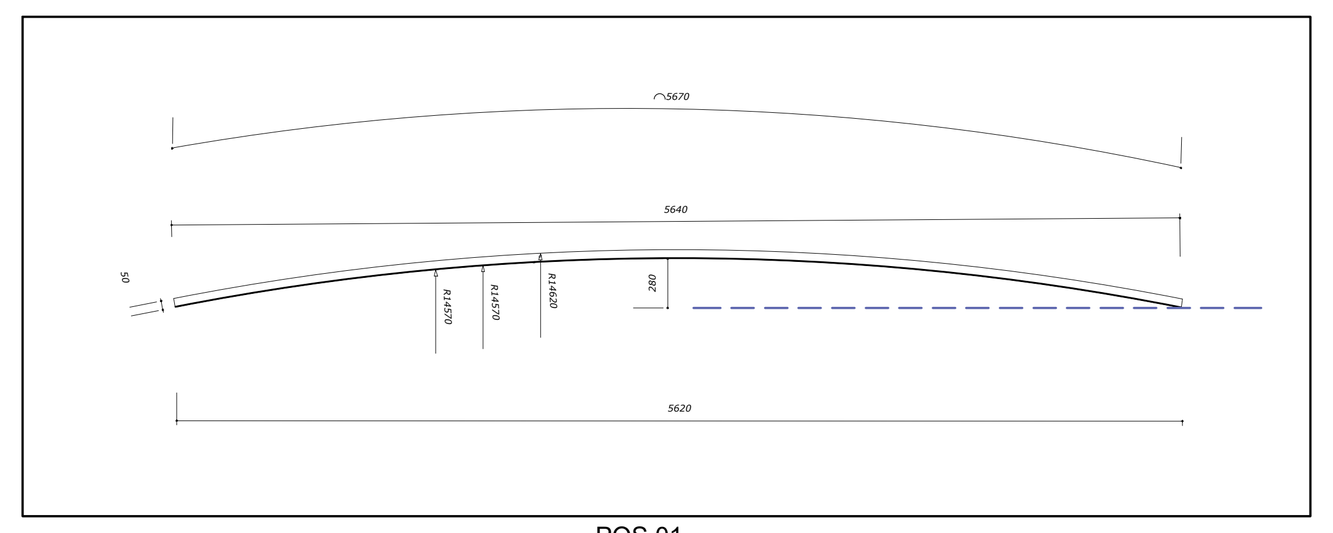


POS.01
02 PEÇAS

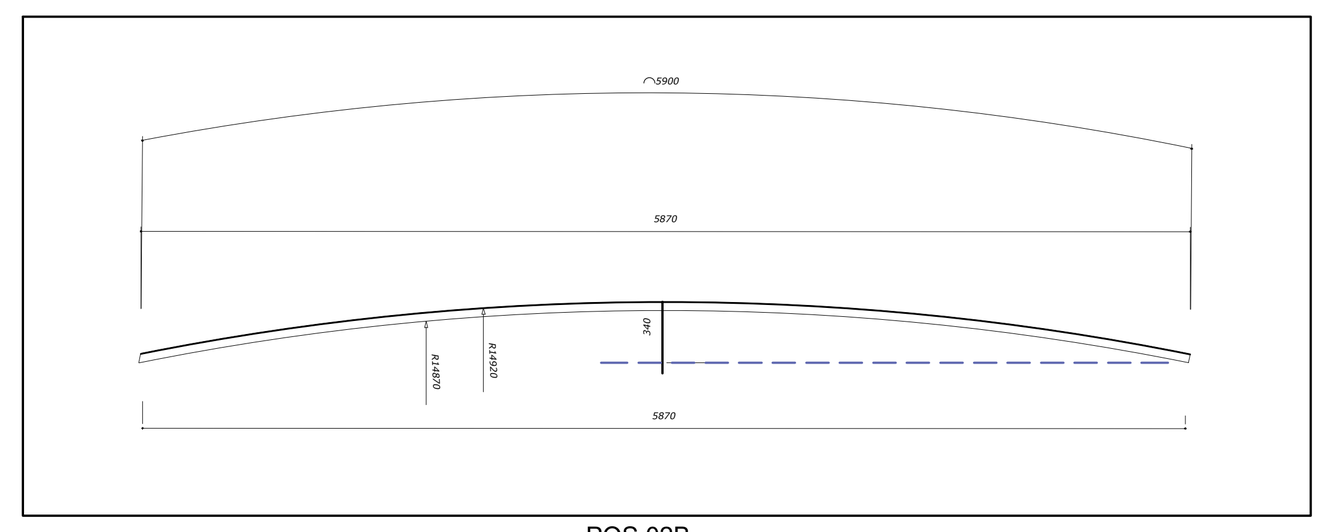

POS.02B
02 PEÇAS

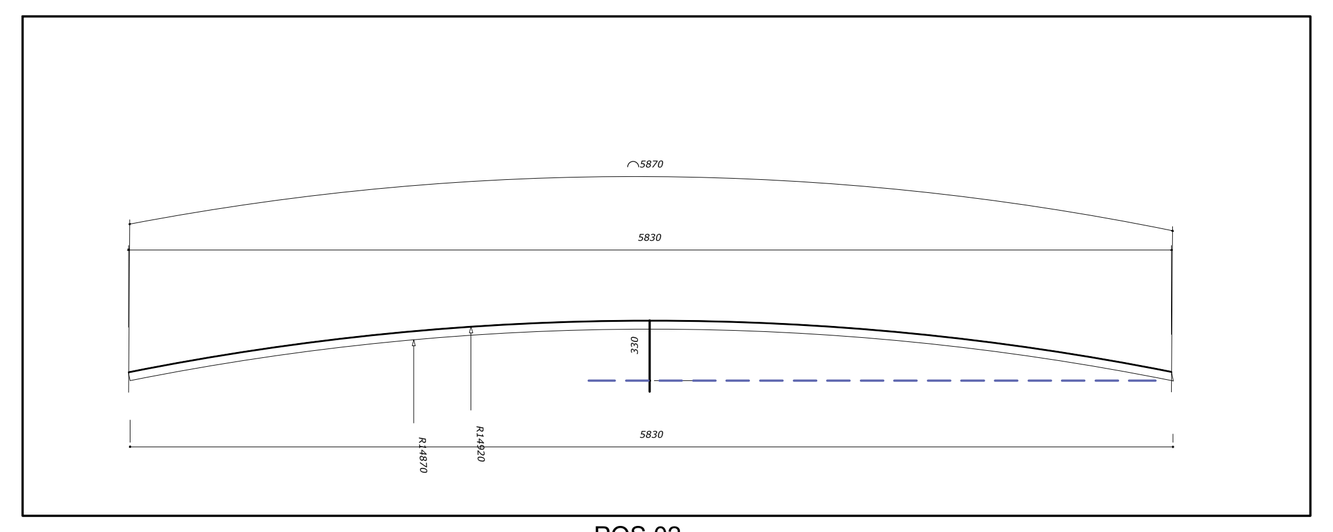

POS.02
02 PEÇAS

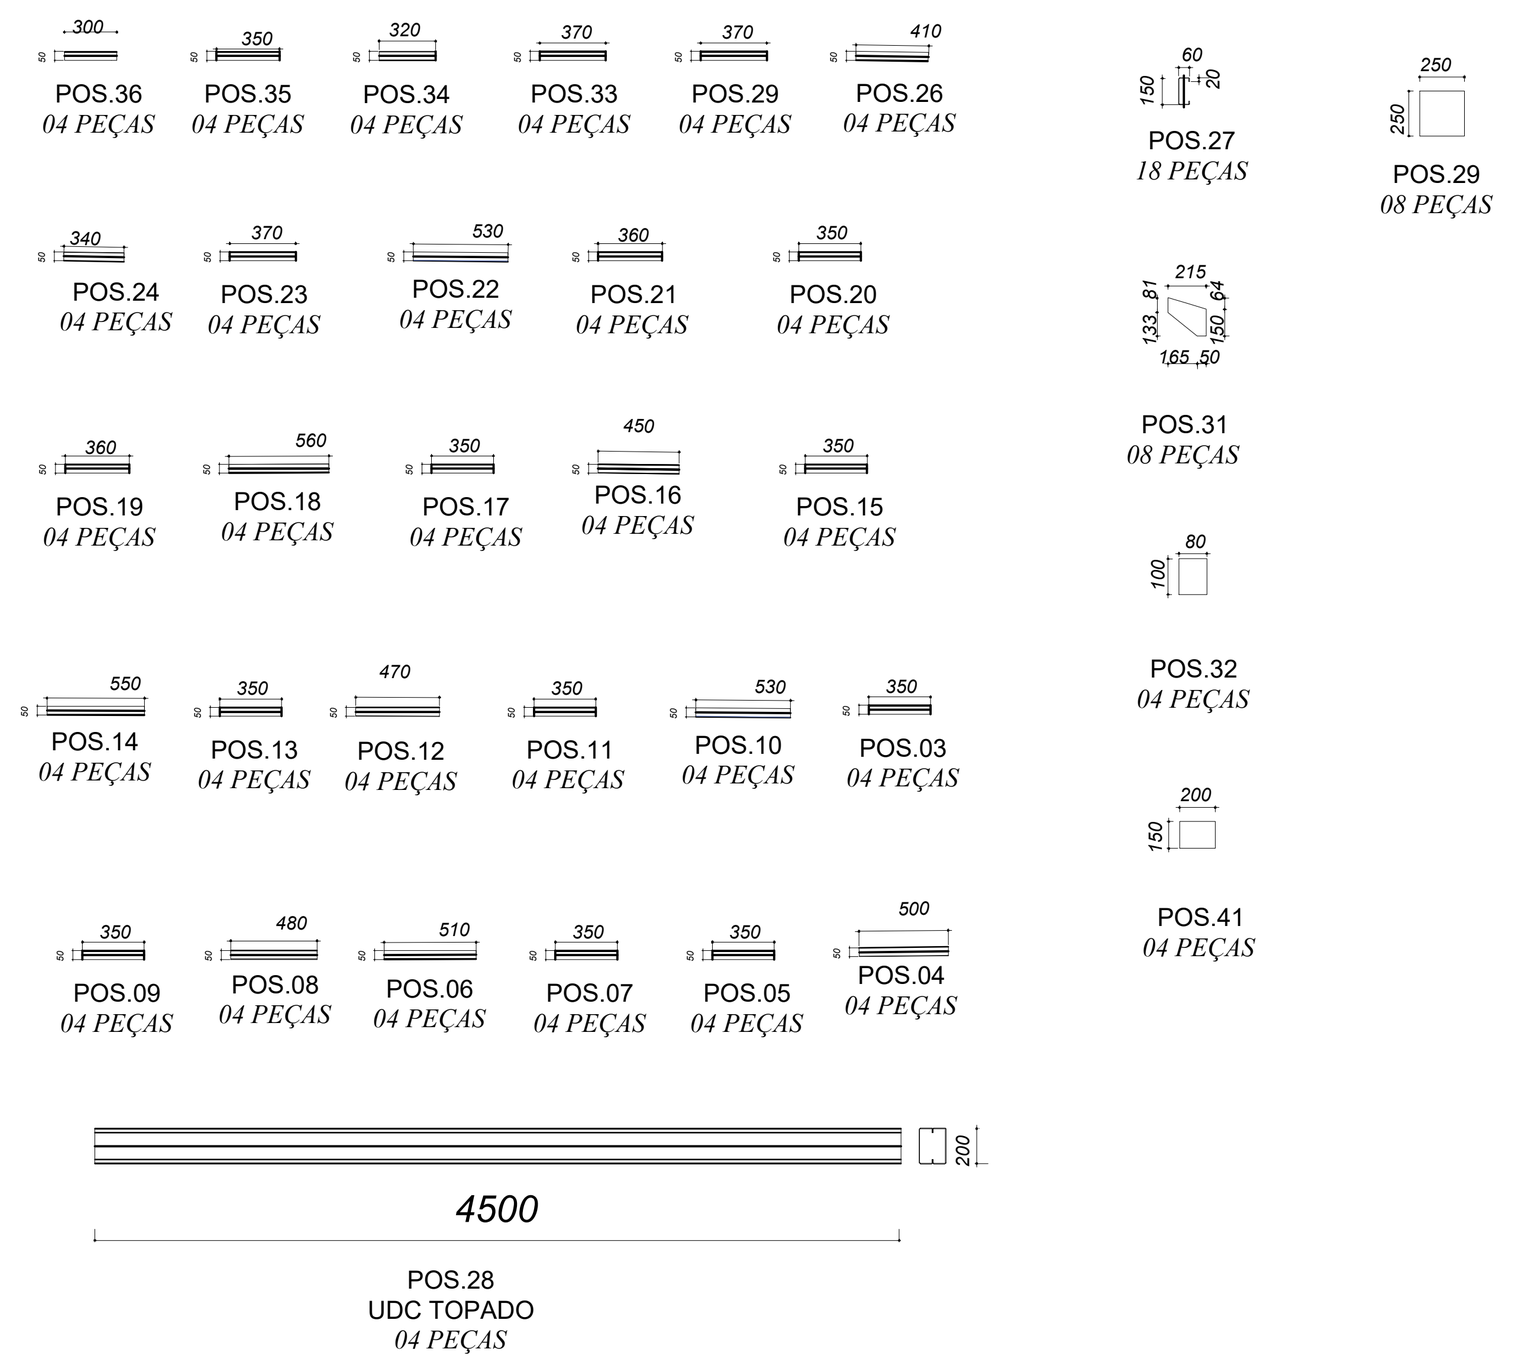

NOTA: TODAS AS MEDIDAS DEVERÃO SER CONFERIDAS IN LOCO ANTES DA EXECUÇÃO DAS PEÇAS

Pos.	Descrição	Quant.	Mat./Norma	Peso uni.	Peso tot.
32	CHAPA #3/8" X 100 X 80	04	ASTM A36	0.59 kg	02.36 kg
31	CHAPA #3/8" X 215 X 215	08	ASTM A36	3.46 kg	27.68 kg
30	AÇO REDONDO LAMINADO DN ø3/8" X 6000	08	ASTM A36	3.36 kg	26.88 kg
29	CHAPA #1/2" 250x250	18	ASTM A36	6.23 kg	112.14 kg
28	PERFIL UDC 200x75x25x3.00x6000	18	ASTM A36	53.88 kg	969,84 kg
27	PERFIL UDC 150X60X20X3.00X6000	18	ASTM A36	40.98 kg	737.60 kg
40	TELHA GALV. ONDULADA 1000X4450	23	ASTM A36	17.80 kg	409.40 kg
39	CALHA GALV. 0.65X803X4450	02	ASTM A36	18.58 kg	34.15 kg
41	CHAPA #3/8" 150X200	04	ASTM A36	2.24 kg	08.96 kg
36	PERFIL U" SIMPLES 100X50X3.00X300	04	ASTM A36	1.53 kg	06.12 kg
35	PERFIL U" SIMPLES 100X50X3.00X350	04	ASTM A36	1.80 kg	07.18 kg
34	PERFIL U" SIMPLES 100X50X3.00X320	04	ASTM A36	1.64 kg	06.56 kg
33	PERFIL U" SIMPLES 100X50X3.00X370	04	ASTM A36	1.90 kg	07.60 kg
29	PERFIL U" SIMPLES 100X50X3.00X370	04	ASTM A36	1.90 kg	07.60 kg
26	PERFIL U" SIMPLES 100X50X3.00X410	04	ASTM A36	2.10 kg	08.11 kg
24	PERFIL U" SIMPLES 100X50X3.00X340	04	ASTM A36	1.74 kg	06.98 kg
23	PERFIL U" SIMPLES 100X50X3.00X370	04	ASTM A36	1.90 kg	07.60 kg
22	PERFIL U" SIMPLES 100X50X3.00X530	04	ASTM A36	2.72 kg	10.87 kg
21	PERFIL U" SIMPLES 100X50X3.00X360	04	ASTM A36	1.84 kg	07.36 kg
20	PERFIL U" SIMPLES 100X50X3.00X350	04	ASTM A36	1.80 kg	07.18 kg
19	PERFIL U" SIMPLES 100X50X3.00X360	04	ASTM A36	1.84 kg	07.36 kg
18	PERFIL U" SIMPLES 100X50X3.00X560	04	ASTM A36	2.87 kg	11.48 kg
17	PERFIL U" SIMPLES 100X50X3.00X350	04	ASTM A36	1.80 kg	07.18 kg
16	PERFIL U" SIMPLES 100X50X3.00X450	04	ASTM A36	2.31 kg	09.24 kg
15	PERFIL U" SIMPLES 100X50X3.00X350	04	ASTM A36	1.80 kg	07.18 kg
14	PERFIL U" SIMPLES 100X50X3.00X550	04	ASTM A36	2.82 kg	08.96 kg
13	PERFIL U" SIMPLES 100X50X3.00X350	04	ASTM A36	1.80 kg	07.18 kg
12	PERFIL U" SIMPLES 100X50X3.00X470	04	ASTM A36	2.41 kg	08.96 kg
11	PERFIL U" SIMPLES 100X50X3.00X350	04	ASTM A36	1.80 kg	07.18 kg
10	PERFIL U" SIMPLES 100X50X3.00X530	04	ASTM A36	2.72 kg	08.96 kg
09	PERFIL U" SIMPLES 100X50X3.00X350	04	ASTM A36	1.80 kg	07.18 kg
08	PERFIL U" SIMPLES 100X50X3.00X480	04	ASTM A36	2.46 kg	08.96 kg
07	PERFIL U" SIMPLES 100X50X3.00X350	04	ASTM A36	1.80 kg	07.18 kg
06	PERFIL U" SIMPLES 100X50X3.00X510	04	ASTM A36	2.62 kg	08.96 kg
05	PERFIL U" SIMPLES 100X50X3.00X350	04	ASTM A36	1.80 kg	07.18 kg
04	PERFIL U" SIMPLES 100X50X3.00X500	04	ASTM A36	2.24 kg	08.96 kg
03	PERFIL U" SIMPLES 127X50X3.00X350	04	ASTM A36	1.80 kg	07.18 kg
02B	PERFIL U" SIMPLES 127X50X3.00X5900	02	ASTM A36	30.26 kg	60.52 kg
01B	PERFIL U" SIMPLES 127X50X3.00X5670	02	ASTM A36	29.08 kg	58.16 kg
02	PERFIL U" SIMPLES 127X50X3.00X5870	02	ASTM A36	30.11 kg	60.22 kg
01	PERFIL U" SIMPLES 127X50X3.00X5660	02	ASTM A36	29.03 kg	58.06 kg

AMEG
ASSOCIAÇÃO PÚBLICA DOS MUNICÍPIOS DA MICRORREGIÃO DO MEDIO RIO GRANDE
RUA BENEDITA DA SILVEIRA MAIA, 144 - JD PINHEIROS, PASSOS/MG
FONE: (35)3521-9544; (35) 9 9236-3993

PROJETO: REFORMA DA ESCOLA MUNICIPAL RAFAEL JOSÉ ALVES

TÍTULO: PROJETO DE REFORMA

PROPRIETÁRIO: MUNICÍPIO DE CÓRREGO FUNDO

DATA: MARÇO/2026

FOLHA: 07/08

ENDEREÇO: PRAÇA AMÉRICO PINTO DA SILVEIRA, BAIRRO SAGRADO CORAÇÃO DE MARIA

APROVAÇÃO:

CONTRATANTE: MUNICÍPIO DE CÓRREGO FUNDO
CNPJ: 01.614.862/0001-77

ÁREAS:
AREA TERRENO: 2.267,74 M2
AREA CONSTRUÍDA: 1.778,87 M2

RESPONSÁVEL TÉCNICA: ROMILDA SILVA MAIA
CREA - 56982/D

DETALHE: COBERTURA METÁLICA - RAMPA 01 - INTERNA PÁTIO