

LAJE E PILARES A SEREM DEMOLIDOS

Cores das Faixas por Modalidade
Futsal: Branca. É a linha mais externa - 8 cm de largura.
Vôlei: Amarela - 5cm de largura.
Basquete: Preta - 5cm de largura.
Handebol: Vermelha - áreas de meta específicas (os 6 metros) marcadas em cor distinta - 8cm de largura

FOTO 01 – CIRCULAÇÃO

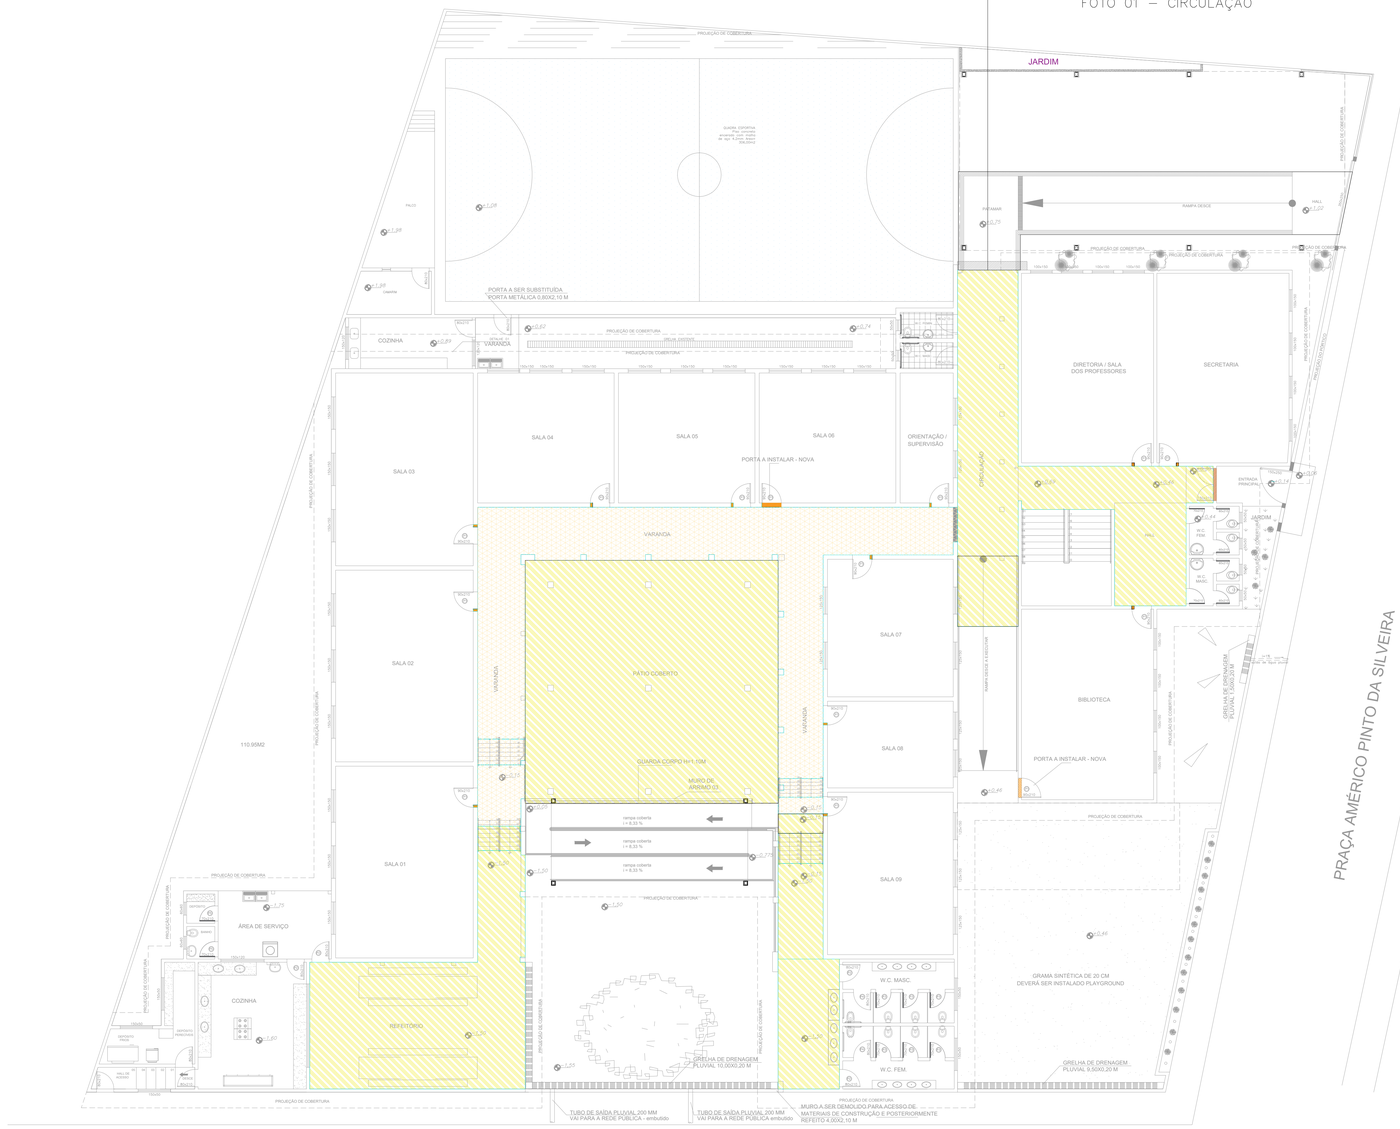

PLANTA - TÉRREO
esc.: 1/100

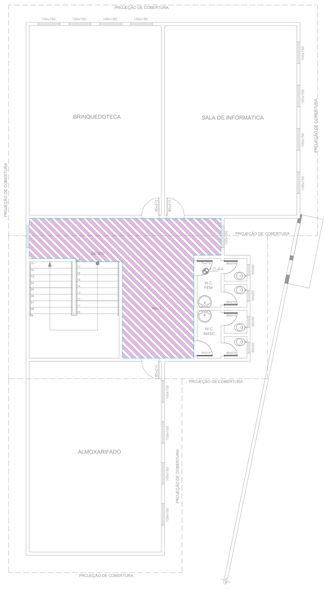

PLANTA 1º PAVIMENTO
esc.: 1/100

PRAÇA AMÉRICO PINTO DA SILVEIRA

AVENIDA JOSÉ AFRÂNIO RODRIGUES

LEGENDA

- A DEMOLIR PISO CERÂMICO E OU LADRILHO TERREO
- A DEMOLIR PISO CERÂMICO E OU LADRILHO PAV SUPERIOR
- PICOTEAMENTO EM PISO CIMENTICIO EXISTENTE
- PINTURA DO PISO COM TINTA EMBORRACHADA NA COR VERDE INCLUSIVE FAIXAS DE 5CM PARA DEMARCARÇÃO DE JOGOS - FUTSAL , VOLEYBOL, RANDBOL E BASQUETEBOL

AMEG
ASSOCIAÇÃO PÚBLICA DOS MUNICÍPIOS DA MICRORREGIÃO DO MEDIO RIO GRANDE
RUA BENEDITA DA SILVEIRA MAIA, 144 - JD PINHEIROS, PASSOS/MG
FONE: (35)3521-9544, (35) 9 9236-3993

PROJETO:
REFORMA DA ESCOLA MUNICIPAL RAFAEL JOSÉ ALVES

TÍTULO:
PROJETO DE REFORMA
ACESSIBILIDADE

PROPRIETÁRIO:
MUNICÍPIO DE CÓRREGO FUNDO

DATA:
MARÇO/2026

FOLHA:
08/08

ENDEREÇO:
PRAÇA AMÉRICO PINTO DA SILVEIRA, BAIRRO SAGRADO CORAÇÃO DE MARIA

APROVAÇÃO:

CONTRATANTE:
MUNICÍPIO DE CÓRREGO FUNDO
CNPJ: 01.614.862/0001-77

ÁREAS:
AREA TERRENO: 2.267,74 M2
AREA CONSTRUÍDA: 1.778,87 M2

RESPONSÁVEL TÉCNICA:
ROMILDA SILVA MAIA
CREA - 56982/D

DETALHE: PLANTA BAIXA E DETALHES - DEMOLIÇÕES PISO CERÂMICO E OU LADRILHO