



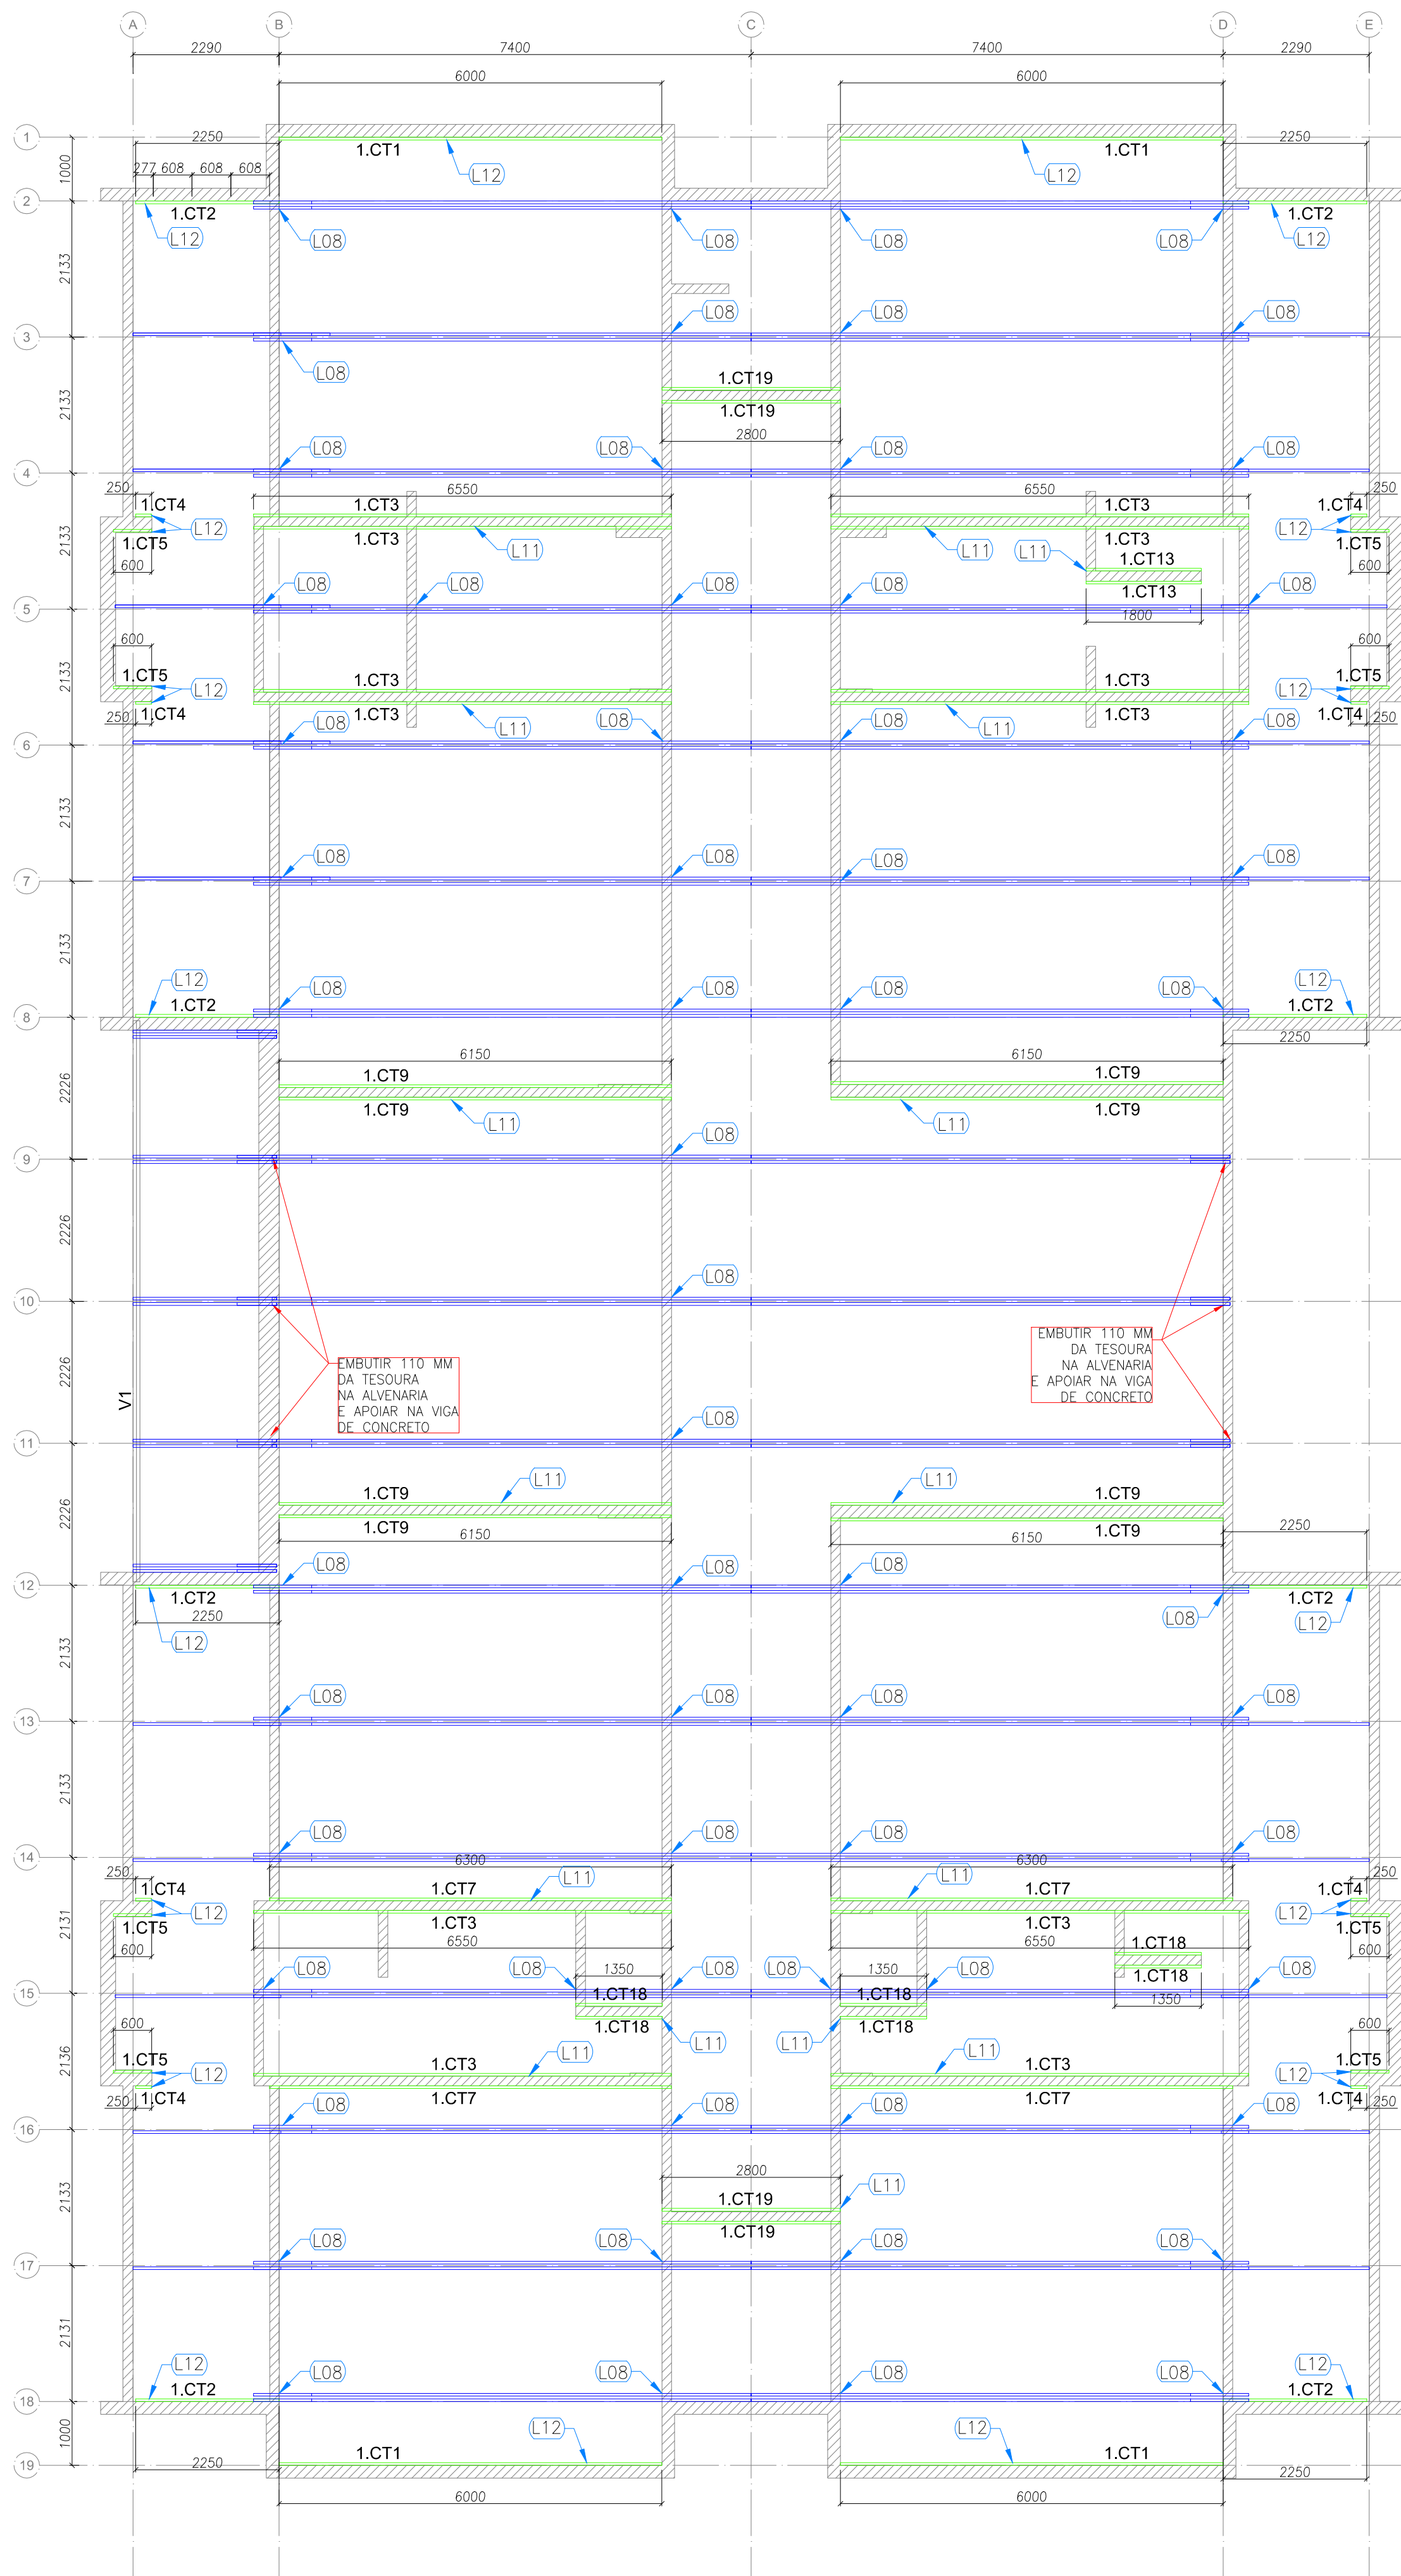

1 BLOCO B - VISTA EM PLANTA - CANTONEIRAS DO FORRO
ESCALA: 1/75

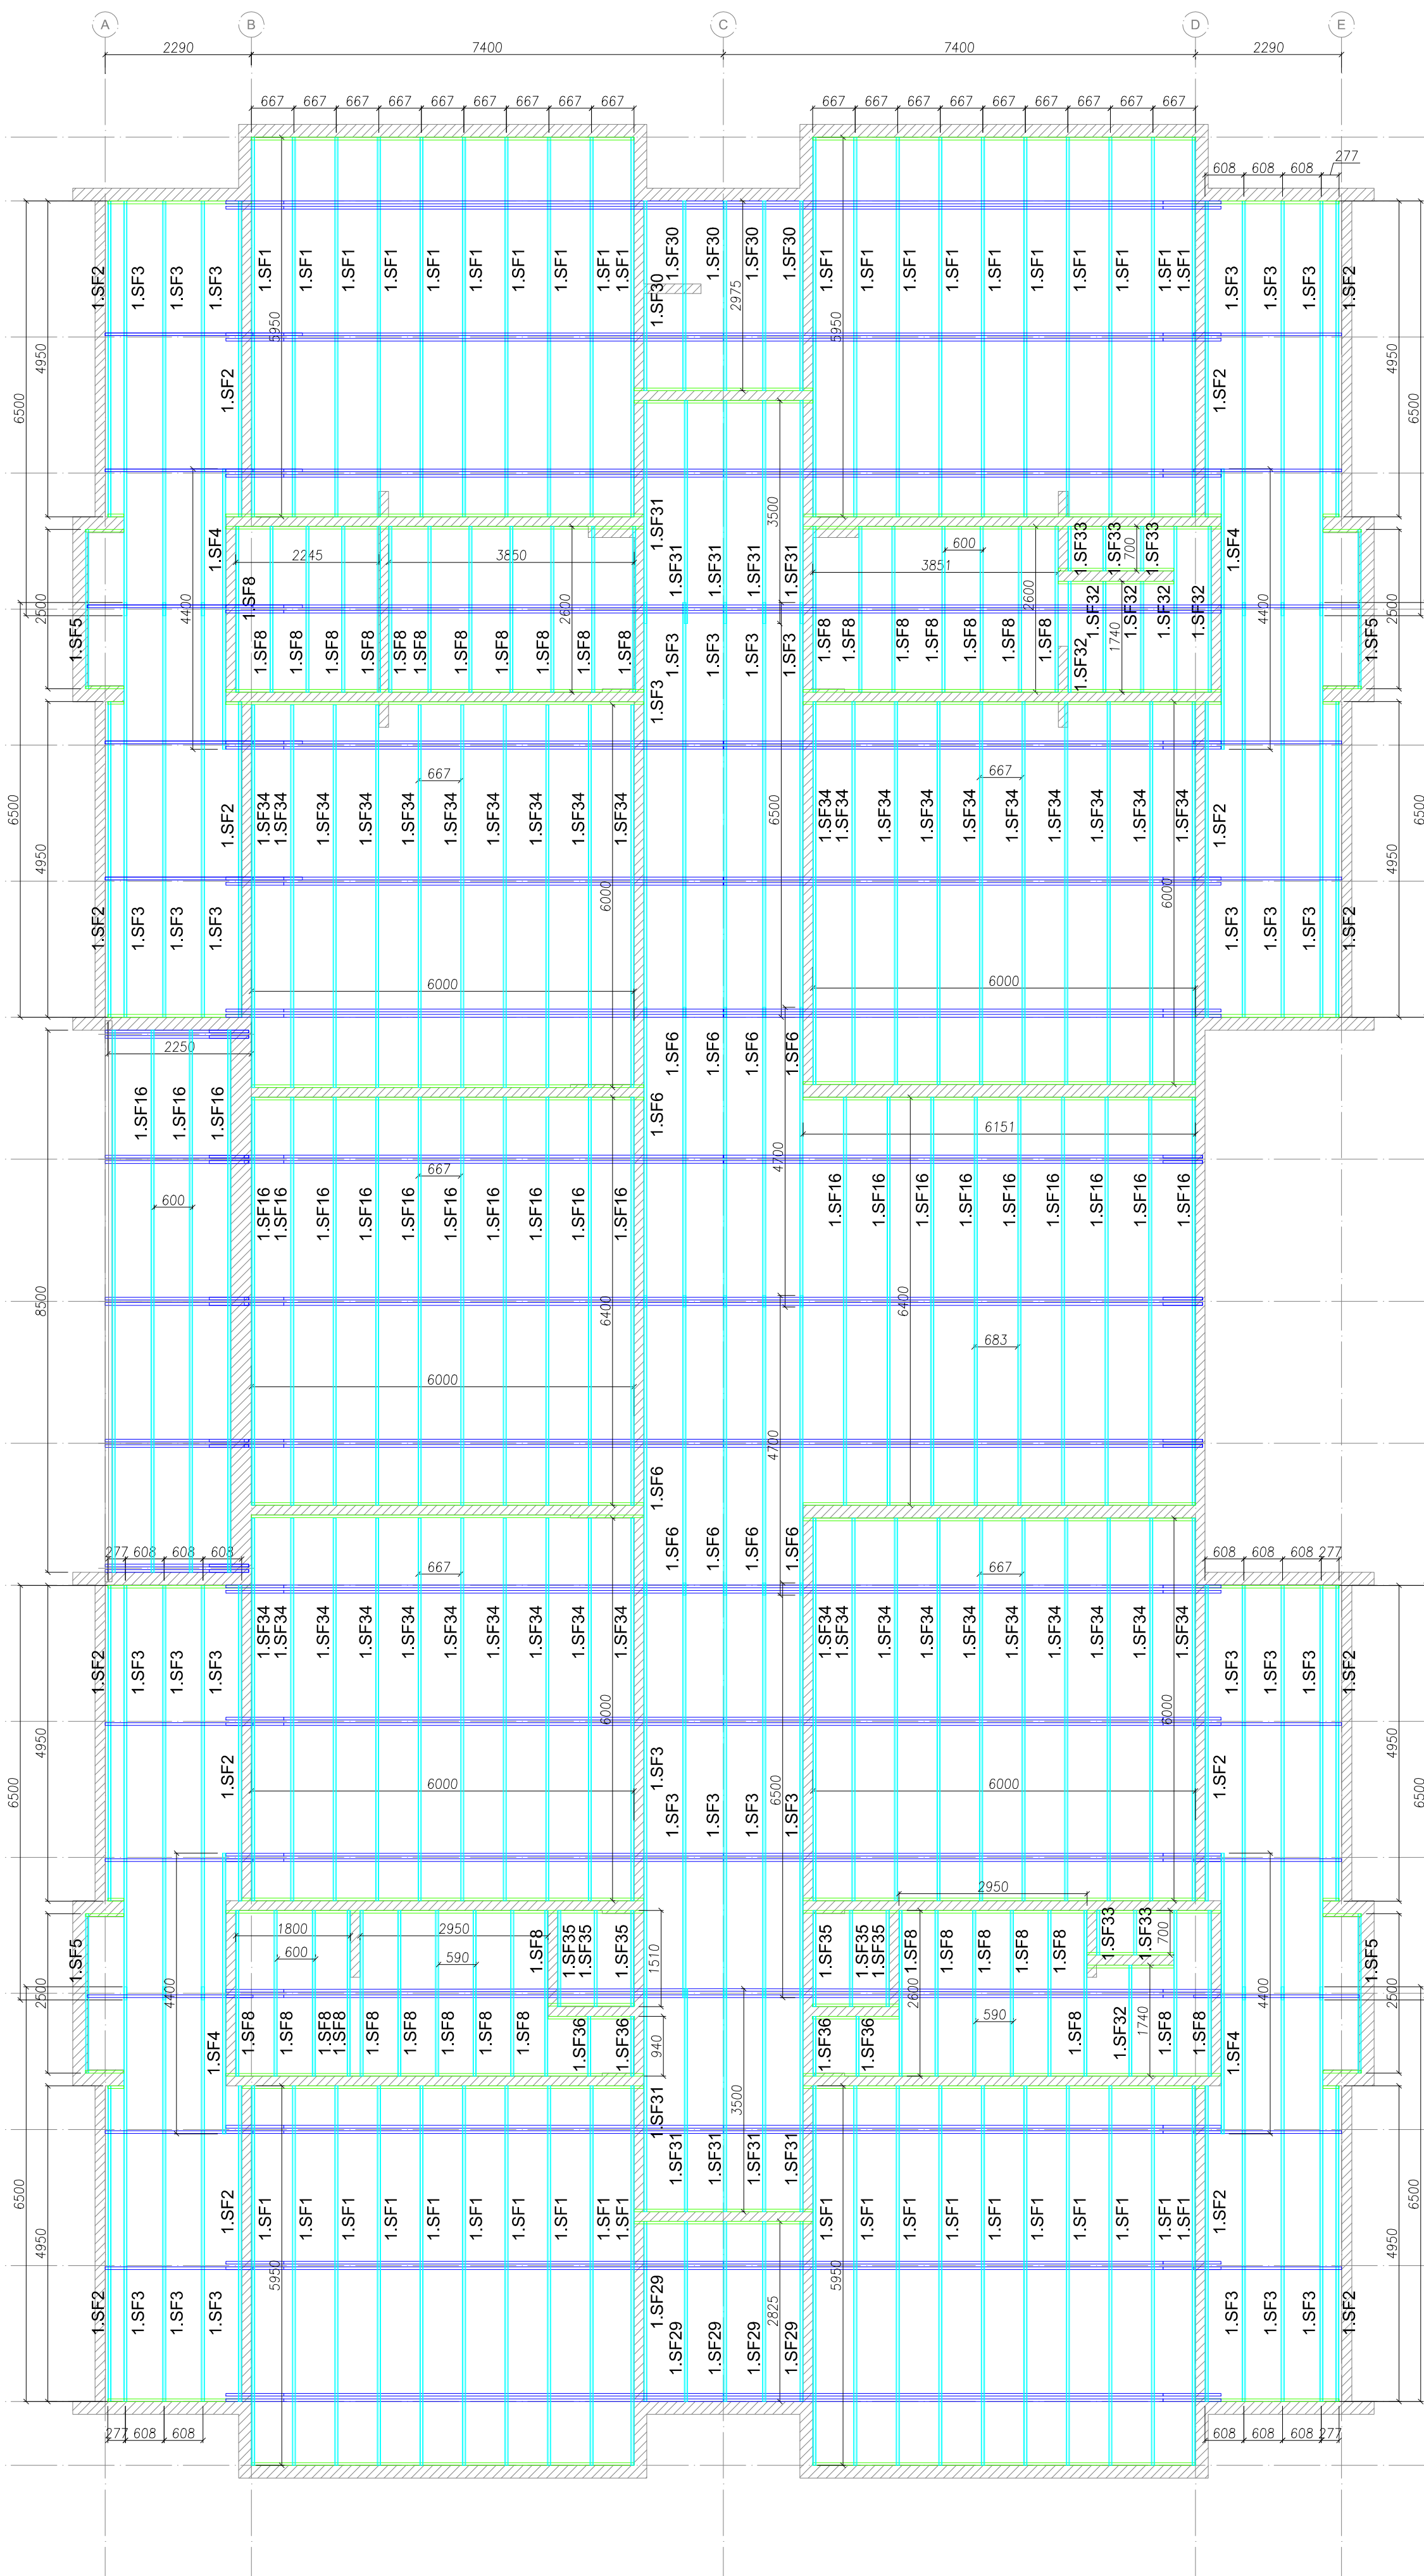

2 BLOCO B - VISTA EM PLANTA - SUPORTES DO FORRO
ESCALA: 1/75

LISTA DE PERFIS LSF - CRECHE TIPO 01 - BLOCO B				
ITEM	TAG	PERFIL	COMP. (mm)	QUANT. (und.)
29	1.CT01	L 50x50H0,8	6000	4
30	1.CT02	L 50x50H0,8	2250	8
31	1.CT03	L 50x50H0,8	6550	12
32	1.CT04	L 50x50H0,8	250	8
33	1.CT05	L 50x50H0,8	600	8
34	1.CT07	L 50x50H0,8	6300	4
35	1.CT09	L 50x50H0,8	6150	8
36	1.CT13	L 50x50H0,8	1800	2
37	1.CT18	L 50x50H0,8	1350	6
38	1.CT19	L 50x50H0,8	2800	4
39	1.SF01	CAR 3020H0,8	5950	40
40	1.SF02	CAR 3020H0,8	4950	16
41	1.SF03	CAR 3020H0,8	6500	34
42	1.SF04	CAR 3020H0,8	4400	4
43	1.SF05	CAR 3020H0,8	2500	4
44	1.SF06	CAR 3020H0,8	4700	10
45	1.SF08	CAR 3020H0,8	2600	37
46	1.SF16	CAR 3020H0,8	6400	19
47	1.SF29	CAR 3020H0,8	2825	5
48	1.SF30	CAR 3020H0,8	2975	5
49	1.SF31	CAR 3020H0,8	3500	10
50	1.SF32	CAR 3020H0,8	1740	6
51	1.SF33	CAR 3020H0,8	700	5
52	1.SF34	CAR 3020H0,8	6000	40
53	1.SF35	CAR 3020H0,8	1510	6
54	1.SF36	CAR 3020H0,8	940	4

- NOTAS:
- O VALOR DE COTA MÍNIMO ENTRE A CUMEEIRA MAIS ALTA E A PLATIBANDA É 100mm, PORTANTO A COTA SUPERIOR DA PLATIBANDA DEVE ESTAR A 1100mm DO BANZO INFERIOR DAS TESOURAS;
- REFERÊNCIAS:
- MEMORIAL DESCRITIVO E ESPECIFICAÇÕES TÉCNICAS;
 - PLANILHA DE QUANTITATIVOS.

01	JULHO/2016	Correções de incompatibilidades;
N.º:	DATA:	Correções de carimbo
CONTROLE DE REVISÕES		DESCRIÇÃO:

FNDE

Fundo Nacional de Desenvolvimento da Educação

Ministério da Educação

GOVERNO FEDERAL

BRASIL

PÁTRIA EDUCADORA

PROJETO PADRÃO - FNDE

PROPRIETÁRIO: :

ENDEREÇO:

MUNICÍPIO – UF:

PROPRIETÁRIO

RESP. TÉCNICO

AUTOR DO PROJETO

DLFO

CREA

RA

OBSERVAÇÕES:

PROGRAMA PROINFÂNCIA - PROJETO TIPO 1

PROJETO DE ESTRUTURA

COORDENAÇÃO

CGEST - Coordenação Geral de Infraestrutura Educacional

ESTRUTURA METÁLICA

ESTRUTURA DO FORRO

BLOCO B

REVISÃO

R.00

R.01

ESCALA

1/75

DATA EMISSÃO

JULHO/2016

FRANCHA

04/08

SMT