


CONSUMIDOR: PREFEITURA MUNICIPAL DE CÓRREGO FUNDO
 CPF/CNPJ: 01.614.862/0001-77
 ENDEREÇO: RUA JOAQUIM GONÇALVES FONSECA, 493
 BAIRRO: CENTRO
 CEP: 35578-000
 MUNICÍPIO: CÓRREGO FUNDO
 TELEFONE: (37) 3322-9144
 ENDEREÇO DA OBRA: RUA SEBASTIÃO BERNARDES DE CASTRO
 BAIRRO/REGIÃO: CENTRO
 MUNICÍPIO: CÓRREGO FUNDO
 RAMO DE ATIVIDADE: ADMINISTRAÇÃO PÚBLICA

FOLHA POSTE 29: 4416-7435
 COORD. POSTE 29: 286-016
 COORD. UTM 29: 441886:7743516

Transformador	Carga (KVA) Instalada	Carga (KVA) Retirada
115451-1-15	0,280	0,250
CARGA DO TRAFÓ = 2,02 KVA		

OBRA PARTICULAR	
Projeto EP/TA-	Data
Aprovado: Sim	Não
Aprovado por:	Nº Pessoal:
Vistoria de Material	
Feita por:	Nº Pessoal:
Data	Aprovado: Sim
Liberado para início de Construção até	
Por	Nº Pessoal:
Obra Recebida em	
Por	Nº Pessoal:
Lançamento de IBGE/ORTO em:	
Por	Nº Pessoal:
Atualização Sist. Corporativos em	
Por	Nº Pessoal:

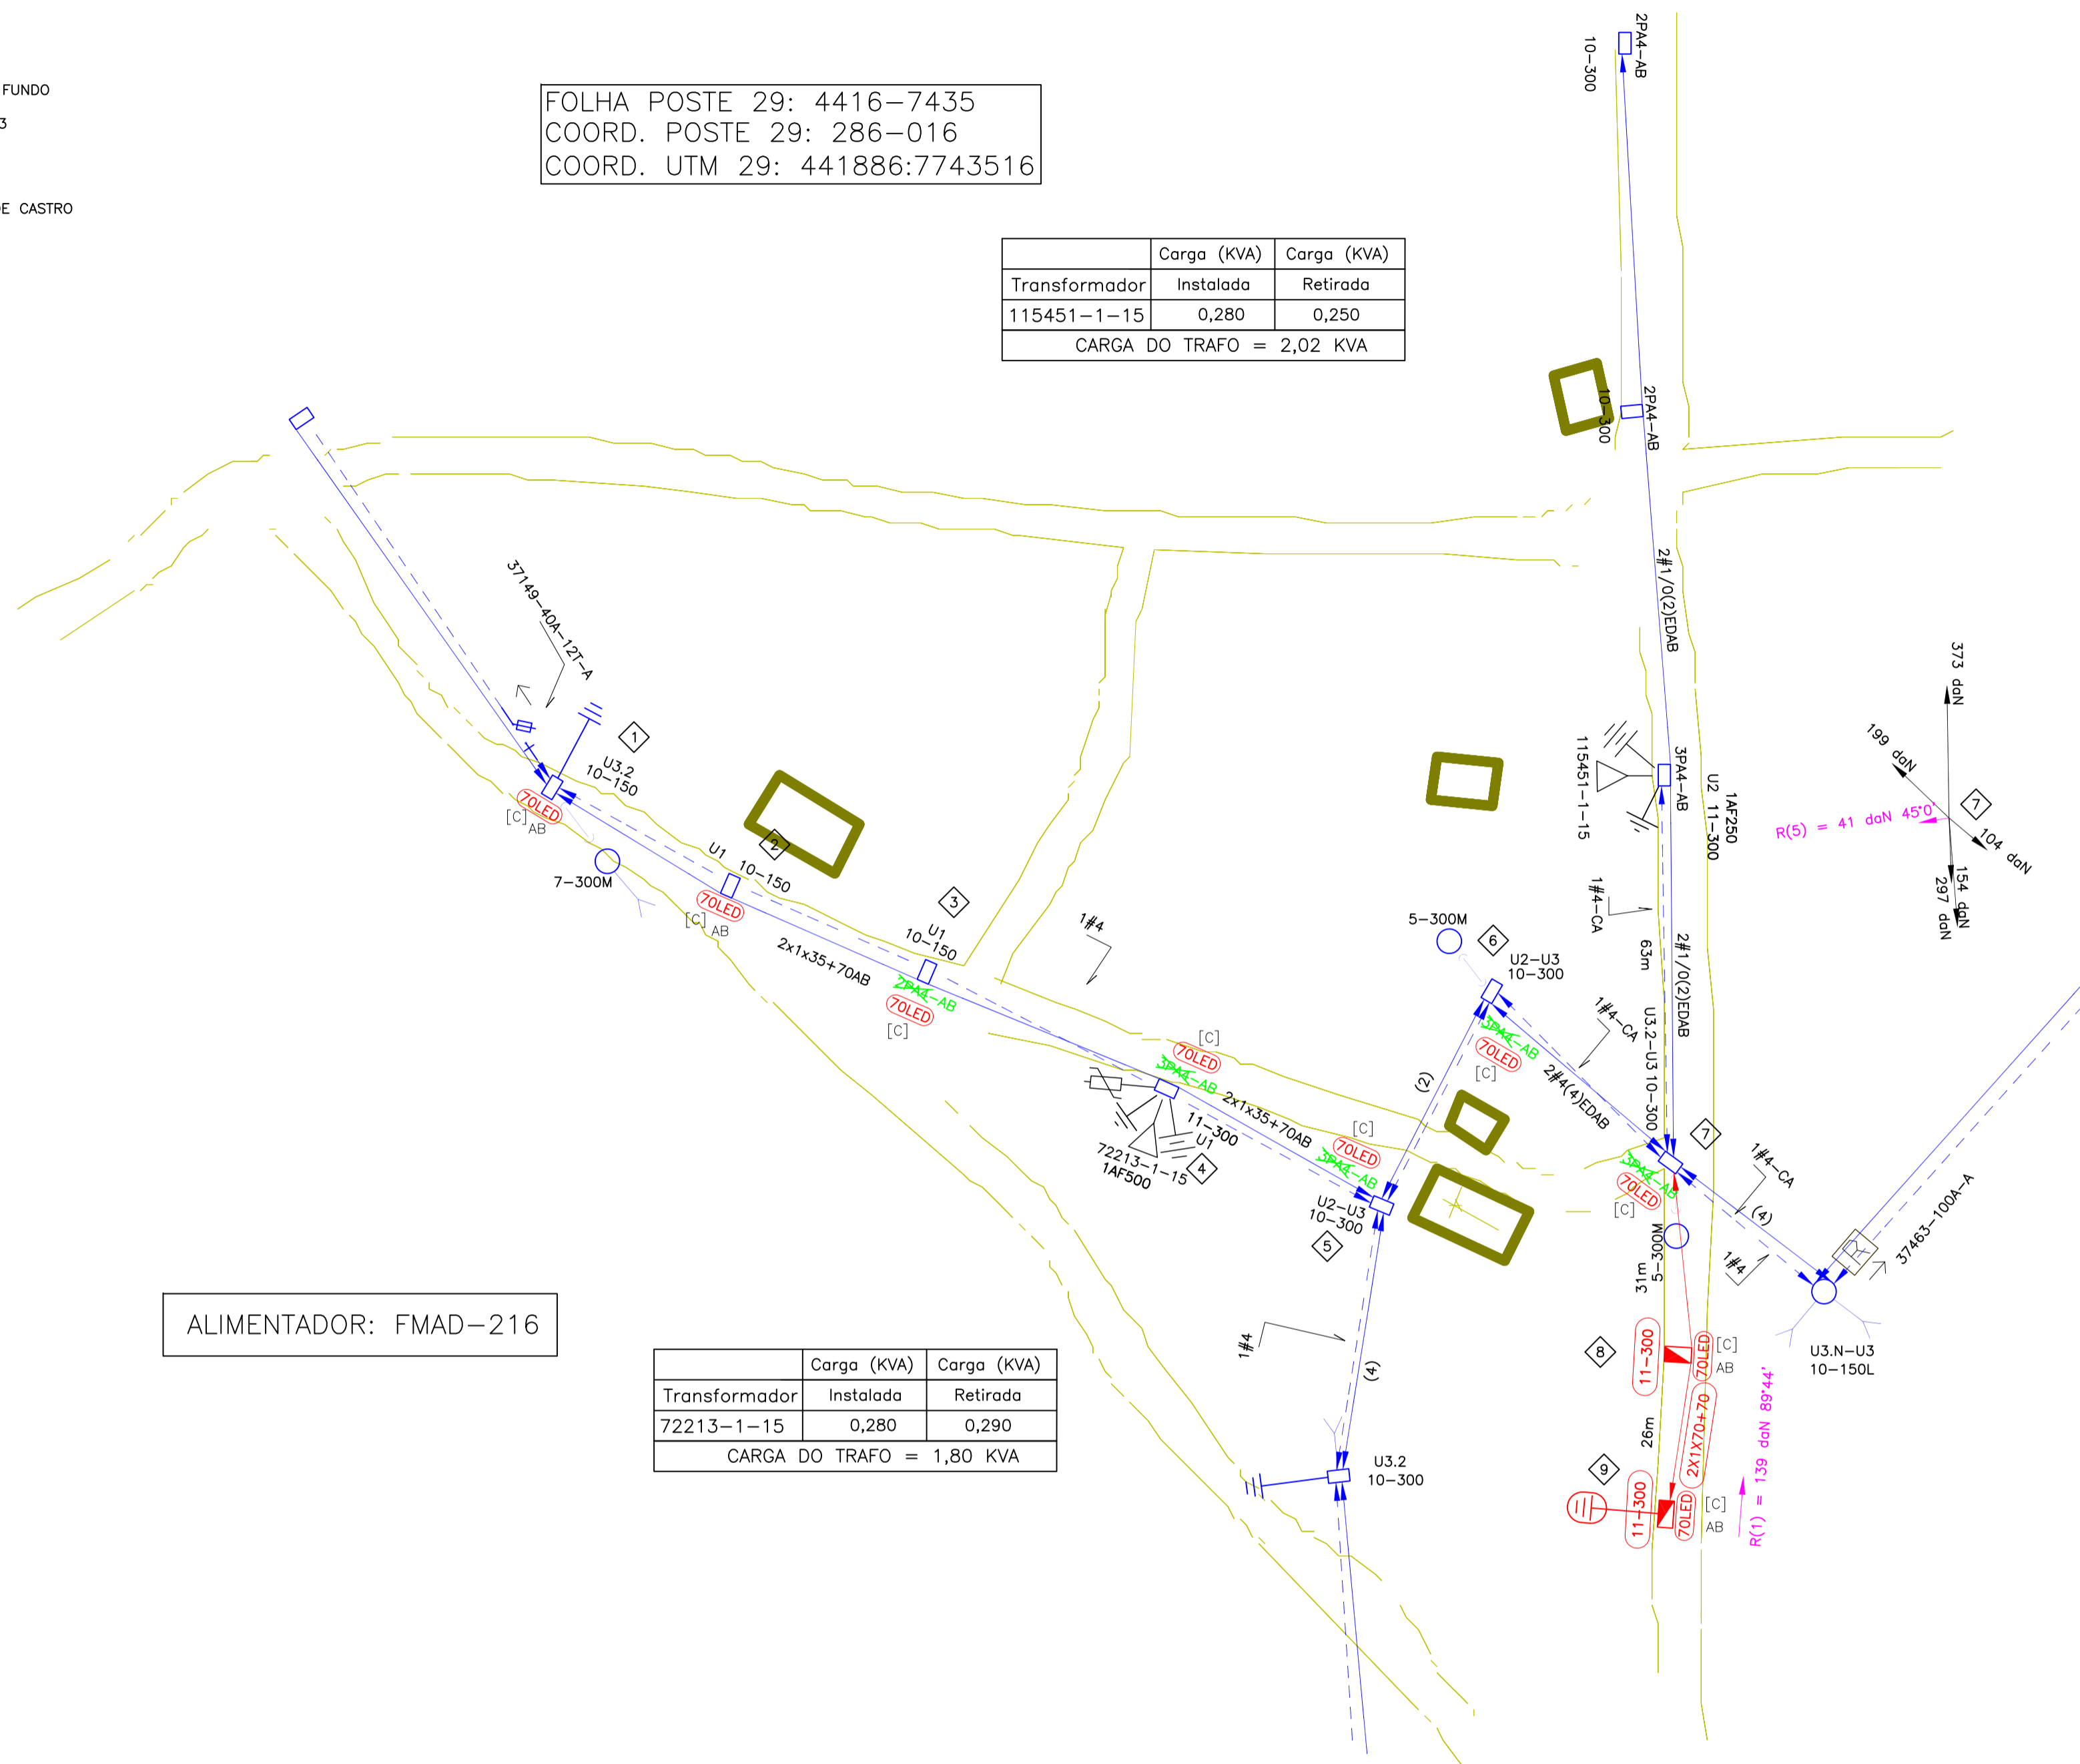

Medição de Aterramento	
Ohms	Hastes
Responsável	

CH1 PREVISTO	DISPOSITIVOS DE SECCIONAMENTO
4 X 2:00 horas de inter. = 8	115451-1-15
<input type="checkbox"/> LINHA VIVA	
<input type="checkbox"/> MEGA JAMPER	
<input checked="" type="checkbox"/> EQUIPES ADICIONAIS	
<input type="checkbox"/> GARRA VIVA	
<input type="checkbox"/> GERADOR	
<input type="checkbox"/> OUTROS:	

ALIMENTADOR: FMAD-216

Transformador	Carga (KVA) Instalada	Carga (KVA) Retirada
72213-1-15	0,280	0,290
CARGA DO TRAFÓ = 1,80 KVA		

ILUMINAÇÃO IGREJA
 CÓRREGO FUNDO – MG
 83221

DISP. DE MANOBRA:
 CH FUS TR 115451-1-15
 COORD. FOLHA: 4448-7415
 COORD. POSTE: 508-234
 COORD. UTM: 445308:7741734

FOLHA POSTE 01: 4448-7415
 COORD. POSTE 01: 509-171
 COORD. UTM 01: 445309:7741671

CALCULO DO VÃO REGULADOR

POSTES	COMP. TRECHO(m)	VÃO MEDIO(m)	VÃO MÁX.(m)	VÃO REG. BT(m)	VÃO REG. MT(m)
7 AO 9	57.00	28.50	31.00	28.83	-

NOTAS:
 1 - NÃO HÁ IMPACTO AMBIENTAL QUE JUSTIFIQUE QUALQUER LICENÇA.
 2 - OS POSTES PROJETADOS E NÃO ESPECIFICADOS SÃO DE 11m 300daN.
 3 - OBRIGATÓRIO ENGASTAMENTO COM PROFUNDIDADE AUMENTADA (PA=1,8m) PARA POSTES PROJETADOS COM RESISTÊNCIA NOMINAL DE 300daN.
 4 - PROJETO SEM INTERFERÊNCIA DE OUTRAS EMPRESAS DE SERVIÇO PÚBLICO.

	R.T.	 ANDRÉ EDUARDO DO NASCIMENTO GOMES OEA MG-13287/D	PREFEITURA MUNICIPAL DE CÓRREGO FUNDO ESCALA: ESC: 1:1000
	DATA APROVAÇÃO RT: 02/02/2023	PROJETOISTA: ANDRÉ EDUARDO DO NASCIMENTO GOMES OEA MG-13287/D	EFICIENTIZAÇÃO DE ILUMINAÇÃO PÚBLICA COM EXTENSÃO DE BT NA IGREJA – NO MUNICÍPIO DE CÓRREGO FUNDO – MG OBRA PARTICULAR
DATA ELABORAÇÃO: 02/02/2023	VISTO:	DATA: 30/01/2023	Nº PO FOLHA ÚNICA ARQ.

DISTRIBUIÇÃO AUTOMÁTICA DE CÓPIAS

DATA	FEITO	VISTO	APROV.
ALTERAÇÕES			