




CORTE AA
ESCALA: 1/50

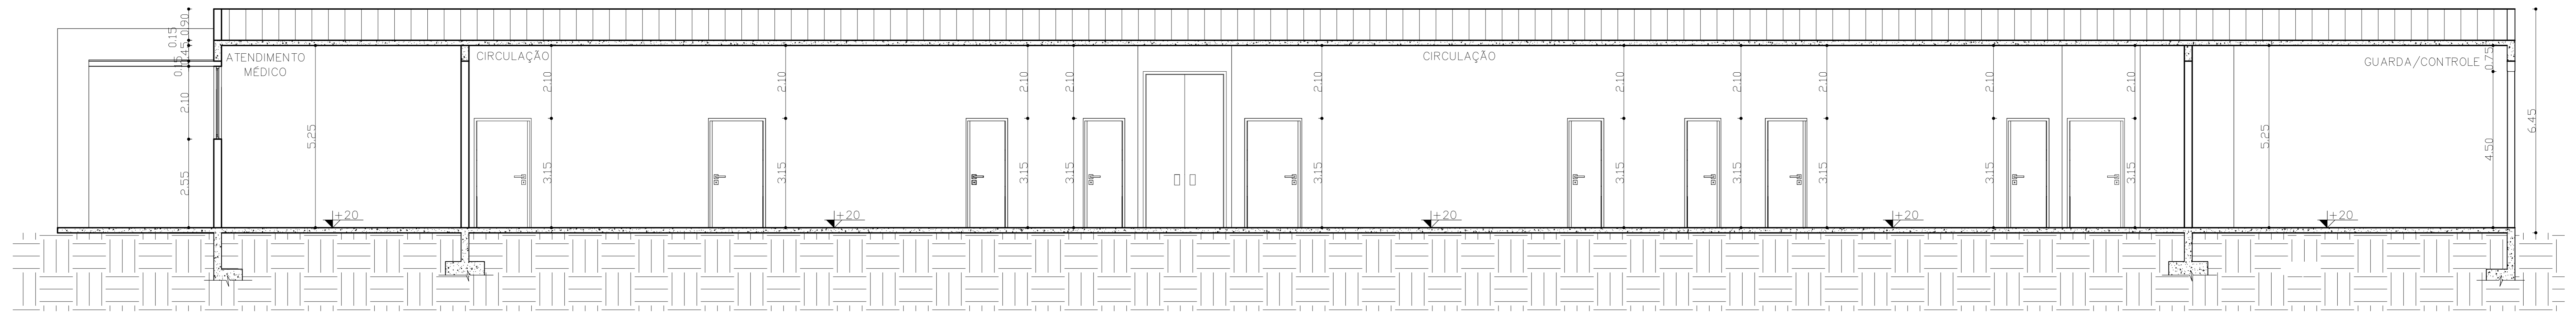

CORTE BB
ESCALA: 1/50

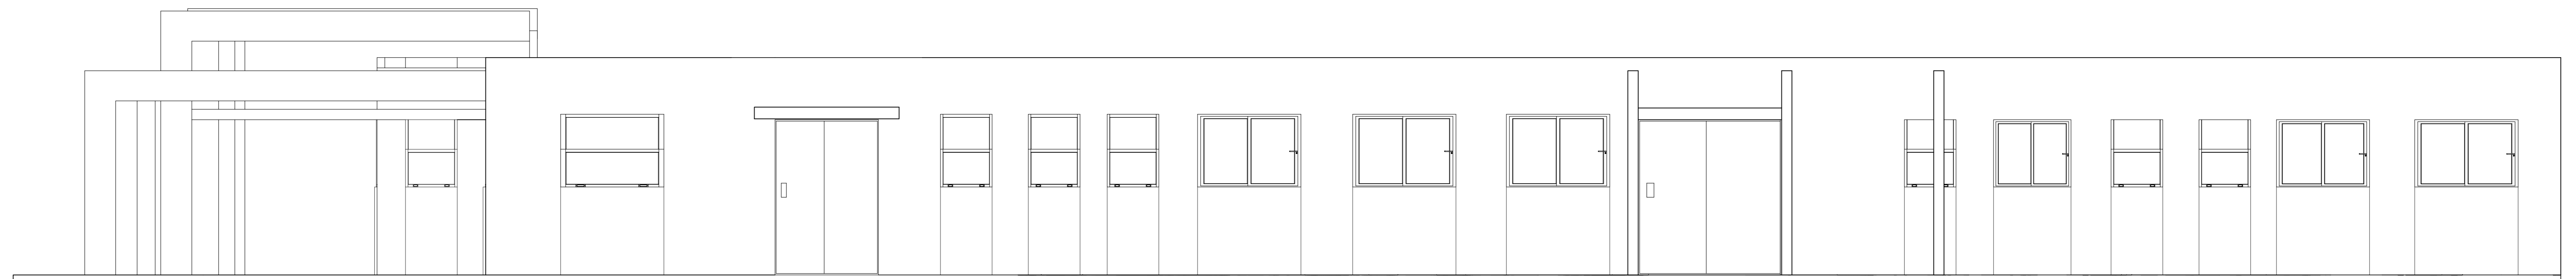

FACHADA B
ESCALA: 1/50

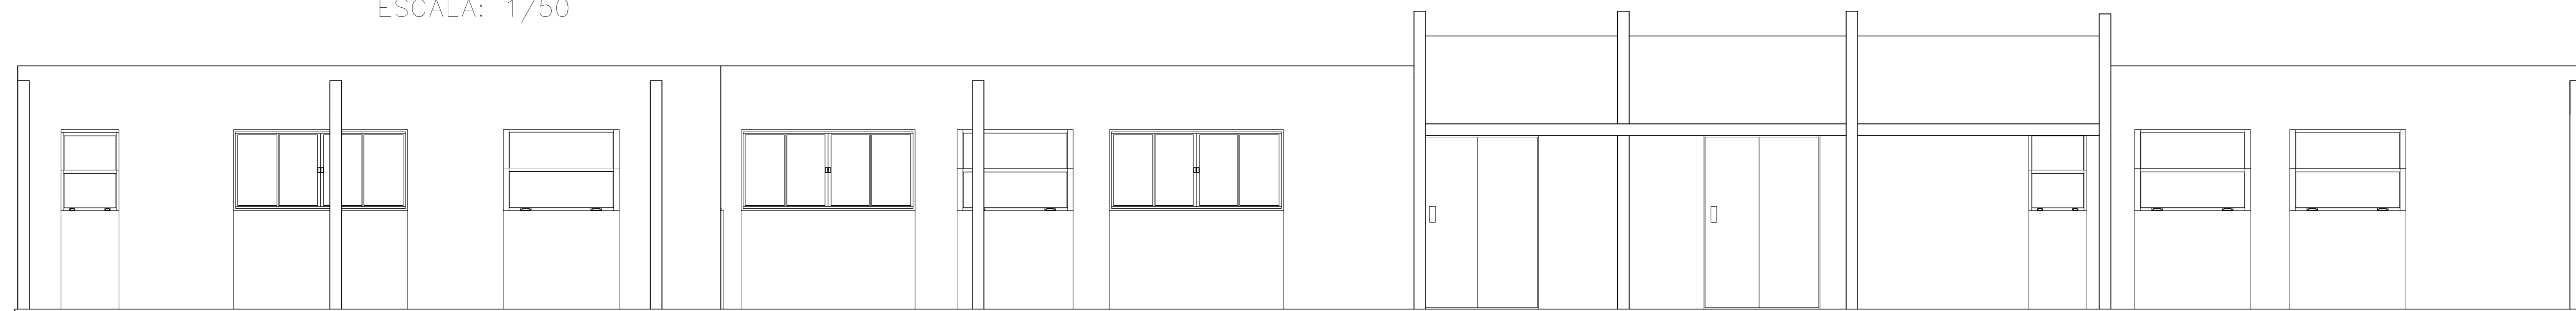

FACHADA A
ESCALA: 1/50

| | | | |
|---|----------------------------|---|----------------|
|  SOUZA FORTT ENGENHARIA | | SOUZAFORTT ENGENHARIA <small>RUA JOSAFÁ DE SOUZA RIBEIRO, 98 - CENTRO, ARCOZINHO FONE: (37) 9 9962-0234; (37) 9 9954-5145</small> | |
| PROJETO: | REFORMA | TÍTULO: | REFORMA DA UPA |
| PROPRIETÁRIO: | MUNICÍPIO DE CÓRREGO FUNDO | DATA: | MARÇO/2023 |
| | | FOLHA: | 02/02 |
| ENDEREÇO: RUA SANTA CRUZ - BAIRRO SANTA TEREZA - CÓRREGO FUNDO, MG | | | |
| APROVAÇÃO: | | CONTRATANTE: | |
| | | MUNICÍPIO DE CÓRREGO FUNDO CNPJ: 01.614.862/0001-77 | |
| RESPONSÁVEL TÉCNICA: | | | |
| MISLEY CUNHA CREA - 173821/D | | | |
| PROJETO: CORTES E FACHADA | | | |