


RUA LUIZA GONÇALVES VIEIRA
CÓRREGO FUNDO – MG
83221

OBRA PARTICULAR	
Projeto EP/TA- _____	Data ____/____/____
Aprovado por: Sim _____ Não _____	Nº Pessoal: _____
Vistoria de Material	
Feita por: _____	Nº Pessoal: _____
Data ____/____/____	Aprovado: Sim _____ Não _____
Liberado para início de Construção até ____/____/____	
Por _____	Nº Pessoal: _____
Obra Recebida em ____/____/____	
Por _____	Nº Pessoal: _____
Lançamento de IBGE/ORTO em: ____/____/____	
Por _____	Nº Pessoal: _____
Atualização Sist. Corporativos em ____/____/____	
Por _____	Nº Pessoal: _____

Características Transformador	
Nº da Cia _____	_____
Fabricante _____	_____
Nº da Série _____	_____
Entregue ____/____/____	_____
Obs: _____	_____

Medição de Aterramento	
Ohms _____	Hastes _____
Responsável _____	

CH1 PREVISTO	DISPOSITIVOS DE SECCIONAMENTO
00 X 2:30 horas de inter. = 00	34011-1-25
<input type="checkbox"/> LINHA VIVA <input type="checkbox"/> MEGA JAMPER <input checked="" type="checkbox"/> EQUIPES ADICIONAIS <input type="checkbox"/> GARRA VIVA <input type="checkbox"/> GERADOR <input type="checkbox"/> OUTROS:	

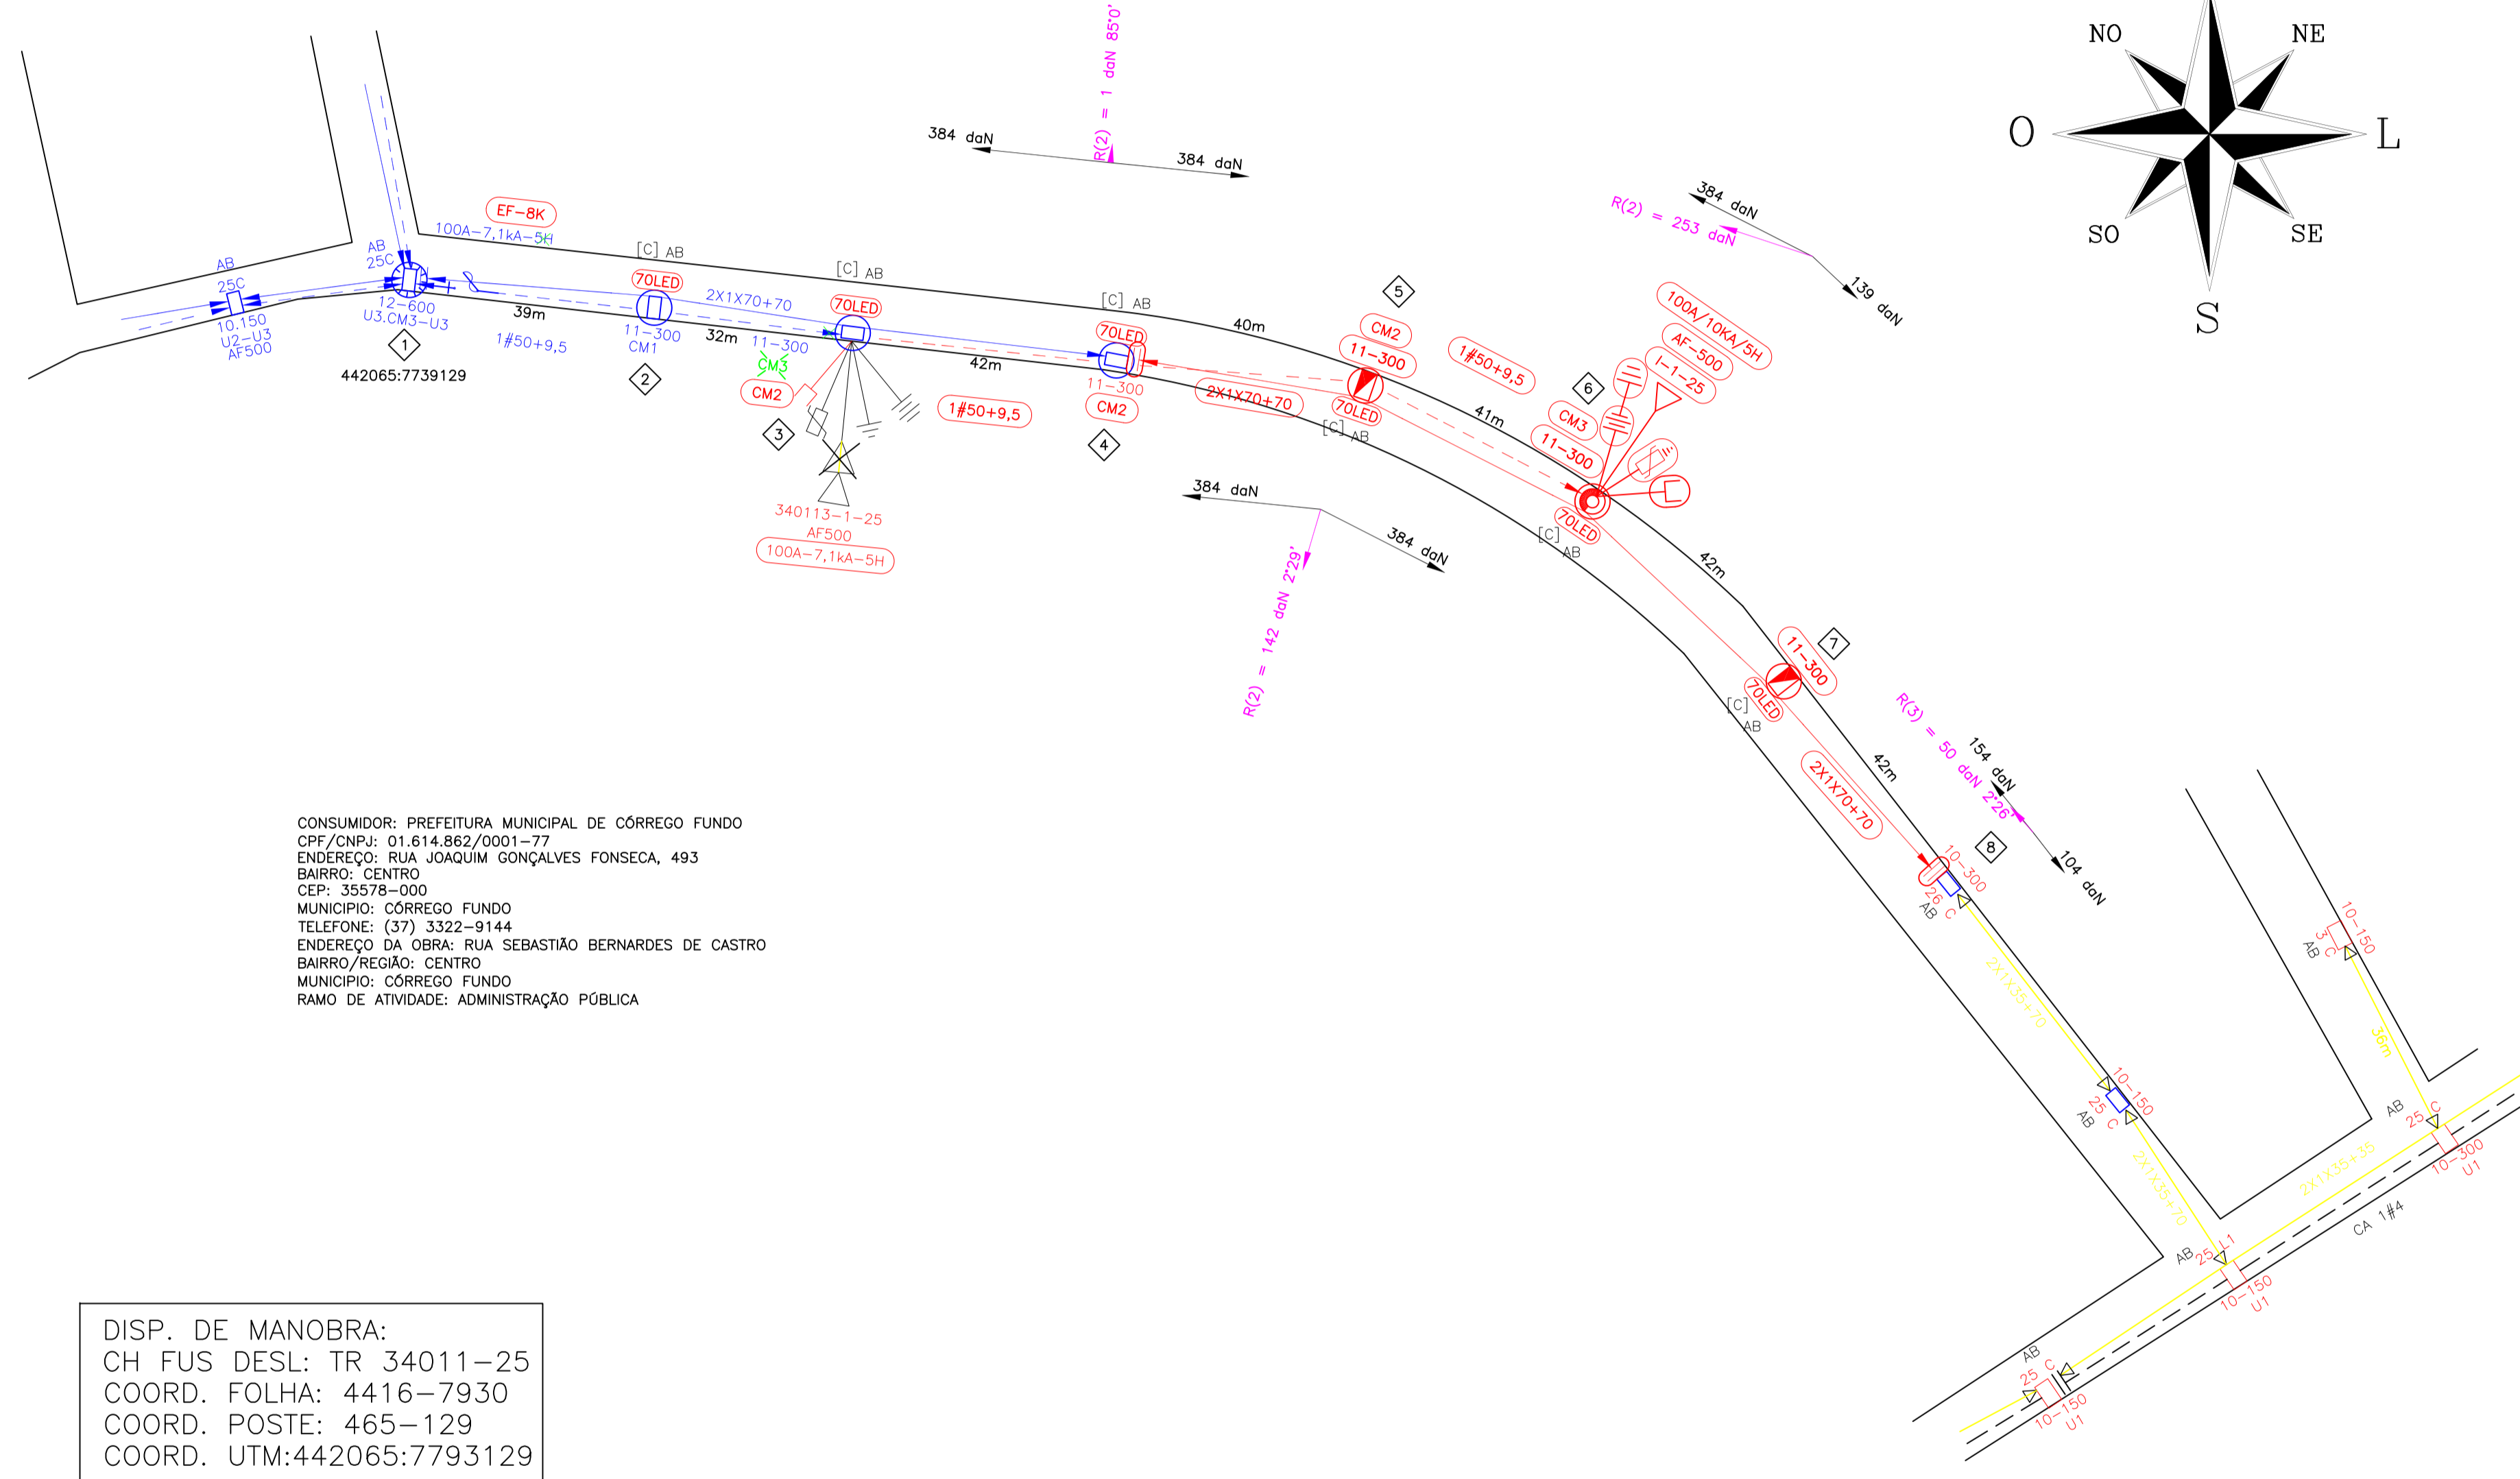

CONSUMIDOR: PREFEITURA MUNICIPAL DE CÓRREGO FUNDO
CPF/CNPJ: 01.614.862/0001-77
ENDEREÇO: RUA JOAQUIM GONÇALVES FONSECA, 493
BAIRRO: CENTRO
CEP: 35578-000
MUNICÍPIO: CÓRREGO FUNDO
TELEFONE: (37) 3322-9144
ENDEREÇO DA OBRA: RUA SEBASTIÃO BERNARDES DE CASTRO
BAIRRO/REGIÃO: CENTRO
MUNICÍPIO: CÓRREGO FUNDO
RAMO DE ATIVIDADE: ADMINISTRAÇÃO PÚBLICA

DISP. DE MANOBRA:
CH FUS DESL: TR 34011-25
COORD. FOLHA: 4416-7930
COORD. POSTE: 465-129
COORD. UTM: 442065:7793129

CALCULO DO VÃO REGULADOR					
POSTES	COMP. TRECHO(m)	VÃO MEDIO(m)	VÃO MÁX.(m)	VÃO REG. BT(m)	VÃO REG. MT(m)
1 AO 6	194.00	38.80	42.00	-	39.26
4 AO 8	165.00	41.25	42.00	41.27	-

ALIMENTADOR: ACSU-115

DISTRIBUIÇÃO AUTOMÁTICA DE CÓPIAS

DATA	FEITO	VISTO	APROV.
ALTERAÇÕES			

NOTAS:
1 - NÃO HÁ IMPACTO AMBIENTAL QUE JUSTIFIQUE QUALQUER LICENÇA.
2 - OS POSTES PROJETADOS E NÃO ESPECIFICADOS SÃO DE 11m 300daN.
3 - OBRIGATÓRIO ENGASTAMENTO COM PROFUNDIDADE AUMENTADA (PA=1,8m) PARA POSTES PROJETADOS COM RESISTENCIA NOMINAL DE 300daN.
4 - PROJETO SEM INTERFERÊNCIA DE OUTRAS EMPRESAS DE SERVIÇO PÚBLICO.

R.T.

André Gomes
Engenharia

ANDRÉ EDUARDO DO NASCIMENTO GOMES
CREA MG-132.837/0

DATA APROVAÇÃO RT: 02/02/2023

PROJETISTA: *André Gomes*

ANDRÉ EDUARDO DO NASCIMENTO GOMES
CREA MG-132.837/0

DATA ELABORAÇÃO: 02/02/2023

PREFEITURA MUNICIPAL DE CÓRREGO FUNDO

VISTO: _____

ASSIN. MATRÍCULA: _____

APROV.: _____

ASSIN. MATRÍCULA: _____

DATA: 30/01/2023

EFICIENTIZAÇÃO DE ILUMINAÇÃO PÚBLICA COM EXTENSÃO DE MT E BT NA RUA RUA LUIZA GONÇALVES VIEIRA – NO MUNICÍPIO DE CÓRREGO FUNDO – MG
OBRA PARTICULAR

ESCALA	ESC: 1:1000
N.º FO	
FOLHA	ÚNICA
ARQ.	