

ALIMENTADOR: ACSU-115

Características Transformador	
N° da Cia	_____
Fabricante	_____
N° da Série	_____
Entregue	___/___/___
Obs:	_____


Medição de Aterramento	
Ohms	_____
Hastes	_____
Responsável	_____

CH1 PREVISTO	DISPOSITIVOS DE SECCIONAMENTO
30 X 2 horas de inter.= 60	TR377262-3-45
<input type="checkbox"/> LINHA VIVA	
<input type="checkbox"/> MEGA JAMPER	
<input checked="" type="checkbox"/> EQUIPES ADICIONAIS	
<input type="checkbox"/> GARRA VIVA	
<input type="checkbox"/> GERADOR	
<input type="checkbox"/> OUTROS:	


CONSUMIDOR: PREFEITURA MUNICIPAL DE CÔRREGO FUNDO
 CPF/CNPJ: 01.614.862/0001-77
 ENDEREÇO: RUA JOAQUIM GONÇALVES FONSECA, 493
 BAIRRO: CENTRO
 CEP: 35578-000
 MUNICIPIO: CÔRREGO FUNDO
 TELEFONE: (37) 3322-9144
 ENDEREÇO DA OBRA: RUA SEBASTIÃO BERNARDES DE CASTRO
 BAIRRO/REGIÃO: CENTRO
 MUNICIPIO: CÔRREGO FUNDO
 RAMO DE ATIVIDADE: ADMINISTRAÇÃO PÚBLICA

DISP. DE MANOBRA:
 CH FUS TR 377262-3-45
 COORD. FOLHA: 4416-7390
 COORD. POSTE: 083-167
 COORD. UTM:441683:7739167

RUA JOSÉ DEOLINO DE OLIVEIRA
 CÔRREGO FUNDO – MG
 83221

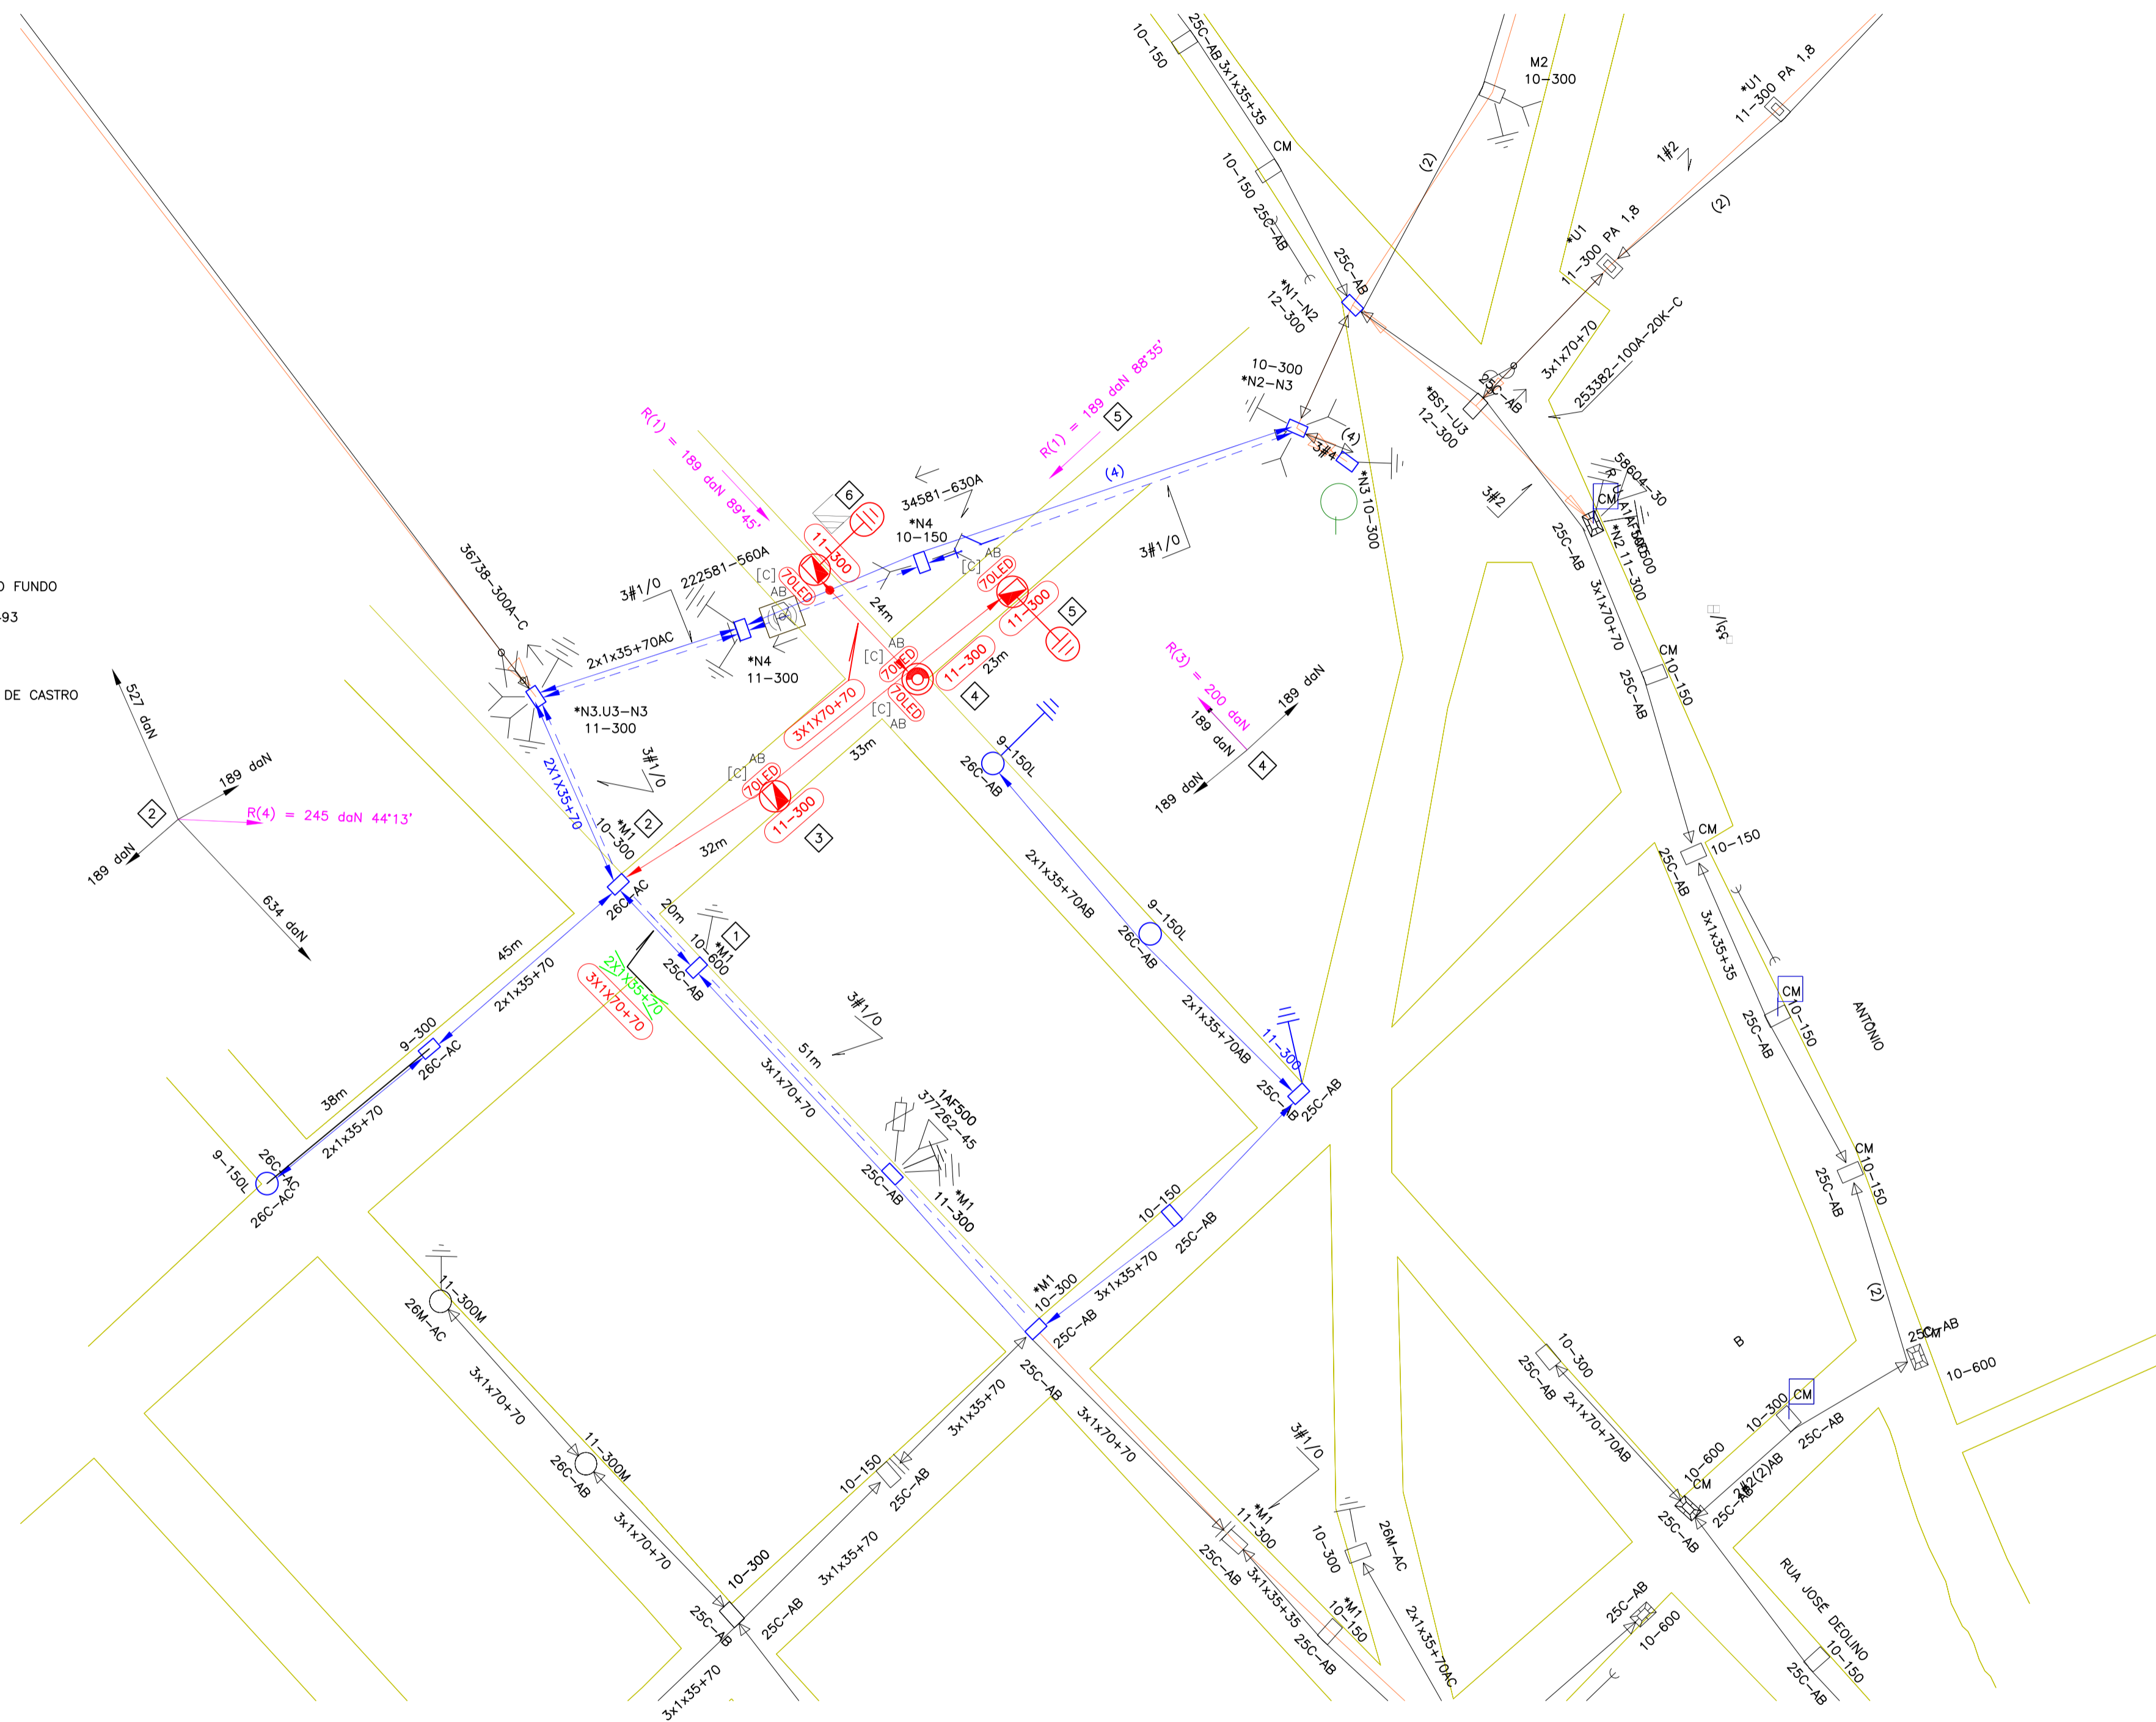

OBRA PARTICULAR	
Projeto EP/TA- _____	Data _____/_____/____
Aprovado por: Sim _____ Não _____	N° Pessoal: _____
Vistoria de Material	
Feita por: _____	N° Pessoal: _____
Data _____/_____/____	Aprovada: Sim _____ Não _____
Liberado para início de Construção até _____/_____/____	
Por _____	N° Pessoal: _____
Obra Recebida em _____/_____/____	
Por _____	N° Pessoal: _____
Lançamento de IBGE/ORTO em: _____/_____/____	
Por _____	N° Pessoal: _____
Atualização Sist. Corporativos em _____/_____/____	
Por _____	N° Pessoal: _____

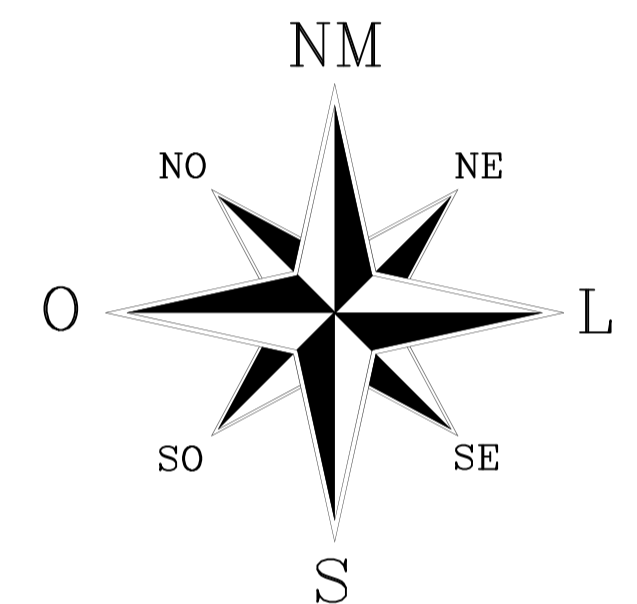

CALCULO DO VÃO REGULADOR

POSTES	COMP. TRECHO(m)	VÃO MEDIO(m)	VÃO MÁX.(m)	VÃO REG. BT(m)	VÃO REG. MT(m)
1 AO 2	20.00	20.00	20.00	20.00	-
2 AO 5	88.00	29.33	33.00	30.32	-
4 AO 6	24.00	24.00	24.00	24.00	-

FOLHA POSTE 02: 4416-7390
 COORD. POSTE 02: 034-218
 COORD. UTM 02: 441634:7739218

DATA	FEITO	VISTO	APROV.

ALTERAÇÕES

NOTAS:
 1 - NÃO HÁ IMPACTO AMBIENTAL QUE JUSTIFIQUE QUALQUER LICENÇA.
 2 - OS POSTES PROJETADOS E NÃO ESPECIFICADOS SÃO DE 11m 300daN.
 3 - OBRIGATÓRIO ENGASTAMENTO COM PROFUNDIDADE AUMENTADA (PA=1,8m) PARA POSTES PROJETADOS COM RESISTÊNCIA NOMINAL DE 300daN.
 4 - PROJETO SEM INTERFERÊNCIA DE OUTRAS EMPRESAS DE SERVIÇO PÚBLICO.

R.T.

ANDRÉ EDUARDO DO MONTE GOMES
 OEA MG-13287/O

DATA APROVAÇÃO RT: 02/02/2023

RUA OSAMA BIN LADEN, 151 - CALA DE JARDIM AMÉRICA
 BH - MG CEP 30421-030
 TEL: (51) 99789-8100 / 3245-7339
 CNPJ: 18.056.837/0001-40

PROJETISTA:

ANDRÉ EDUARDO DO MONTE GOMES
 OEA MG-13287/O

DATA ELABORAÇÃO: 02/02/2023

PREFEITURA MUNICIPAL DE CÔRREGO FUNDO	
VISTO	_____
ASSIN. MATRÍCULA	_____
APROV.	_____
ASSIN. MATRÍCULA	_____
DATA	30/01/2023

EFICIENTIZAÇÃO DE ILUMINAÇÃO PÚBLICA COM EXTENSÃO DE MT E BT NA RUA JOSÉ DEOLINO DE OLIVEIRA – NO MUNICÍPIO DE CÔRREGO FUNDO – MG
 OBRA PARTICULAR

ESCALA	
ESC: 1:1000	
N.º FO	
FOLHA	ÚNICA
ARQ.	

DISTRIBUIÇÃO AUTOMÁTICA DE CÓPIAS