




CORTE AA
ESCALA: 1/50

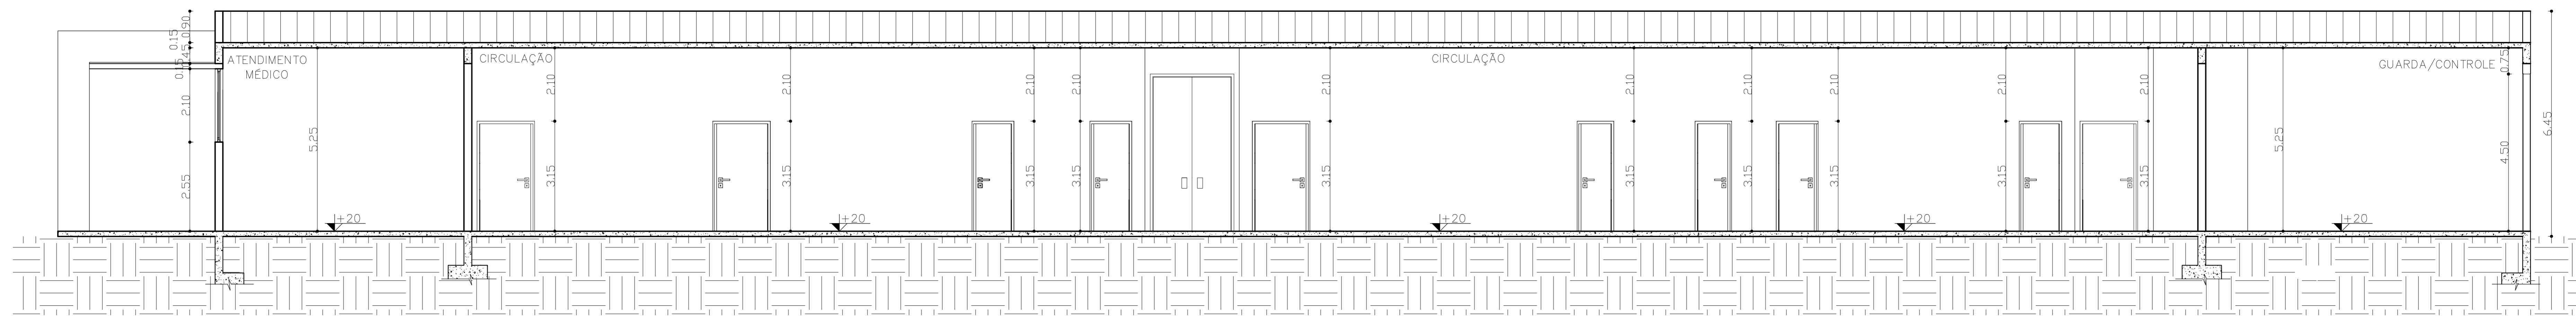

CORTE BB
ESCALA: 1/50

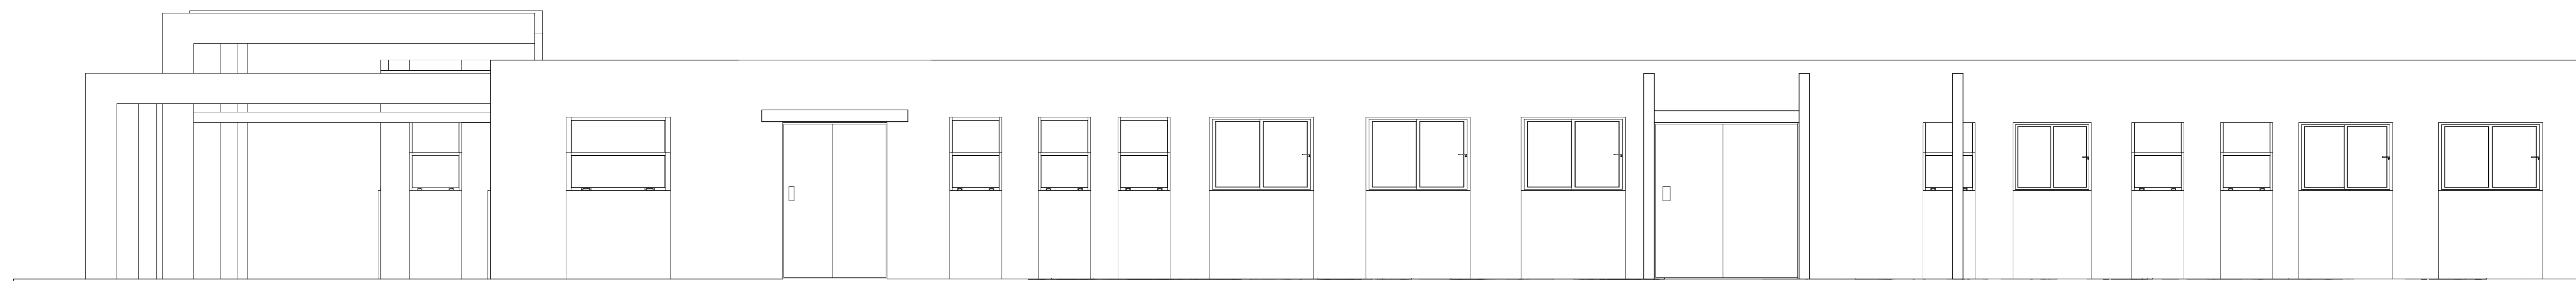

FACHADA B
ESCALA: 1/50

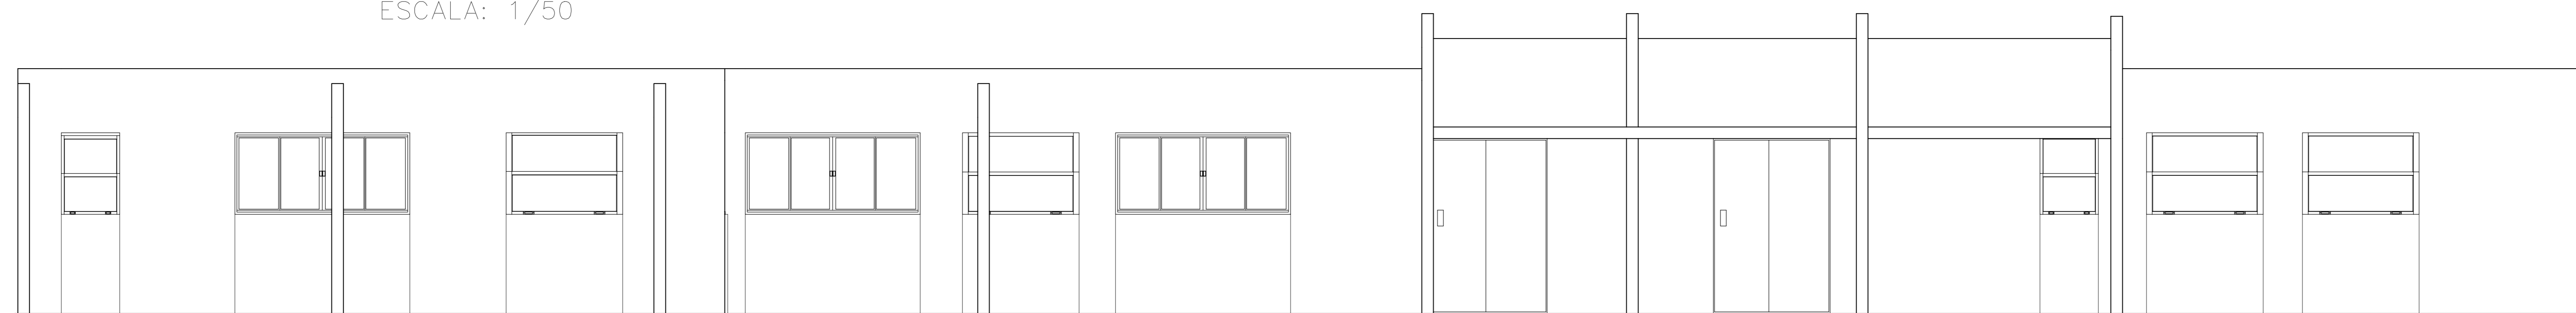

FACHADA A
ESCALA: 1/50

 SOUZA FORTT ENGENHARIA		RUA JOSAFÁ DE SOUZA RIBEIRO, 98 - CENTRO, ARCOZINHO FONE: (37) 9 9962-0234; (37) 9 9954-5145	
PROJETO:	REFORMA	TÍTULO:	REFORMA DA UPA
PROPRIETÁRIO:	MUNICÍPIO DE CÓRREGO FUNDO	DATA:	MARÇO/2023
		FOLHA:	02/02
ENDEREÇO: RUA SANTA CRUZ - BAIRRO SANTA TEREZA - CÓRREGO FUNDO, MG			
APROVAÇÃO:		CONTRATANTE:	
		MUNICÍPIO DE CÓRREGO FUNDO CNPJ: 01.614.862/0001-77	
RESPONSÁVEL TÉCNICA:			
MISLEY CUNHA CREA - 173821/D			
PROJETO: CORTES E FACHADA			