

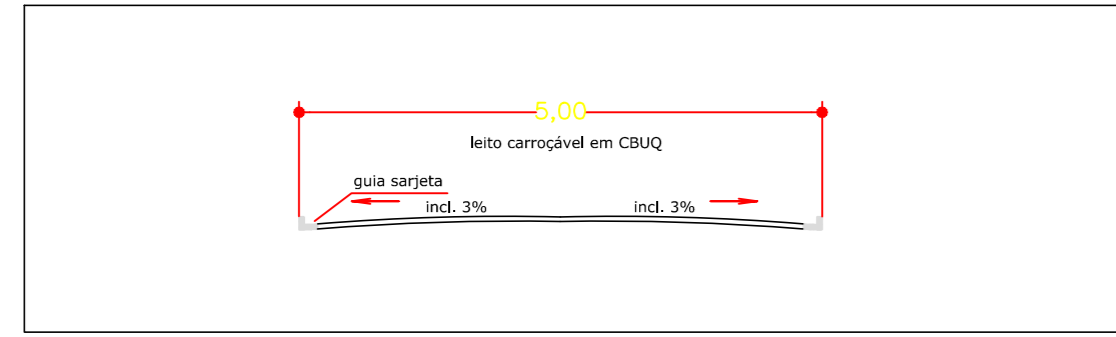


PERFIL DA VIA - RUA MANOEL MESSIAS DE CASTRO

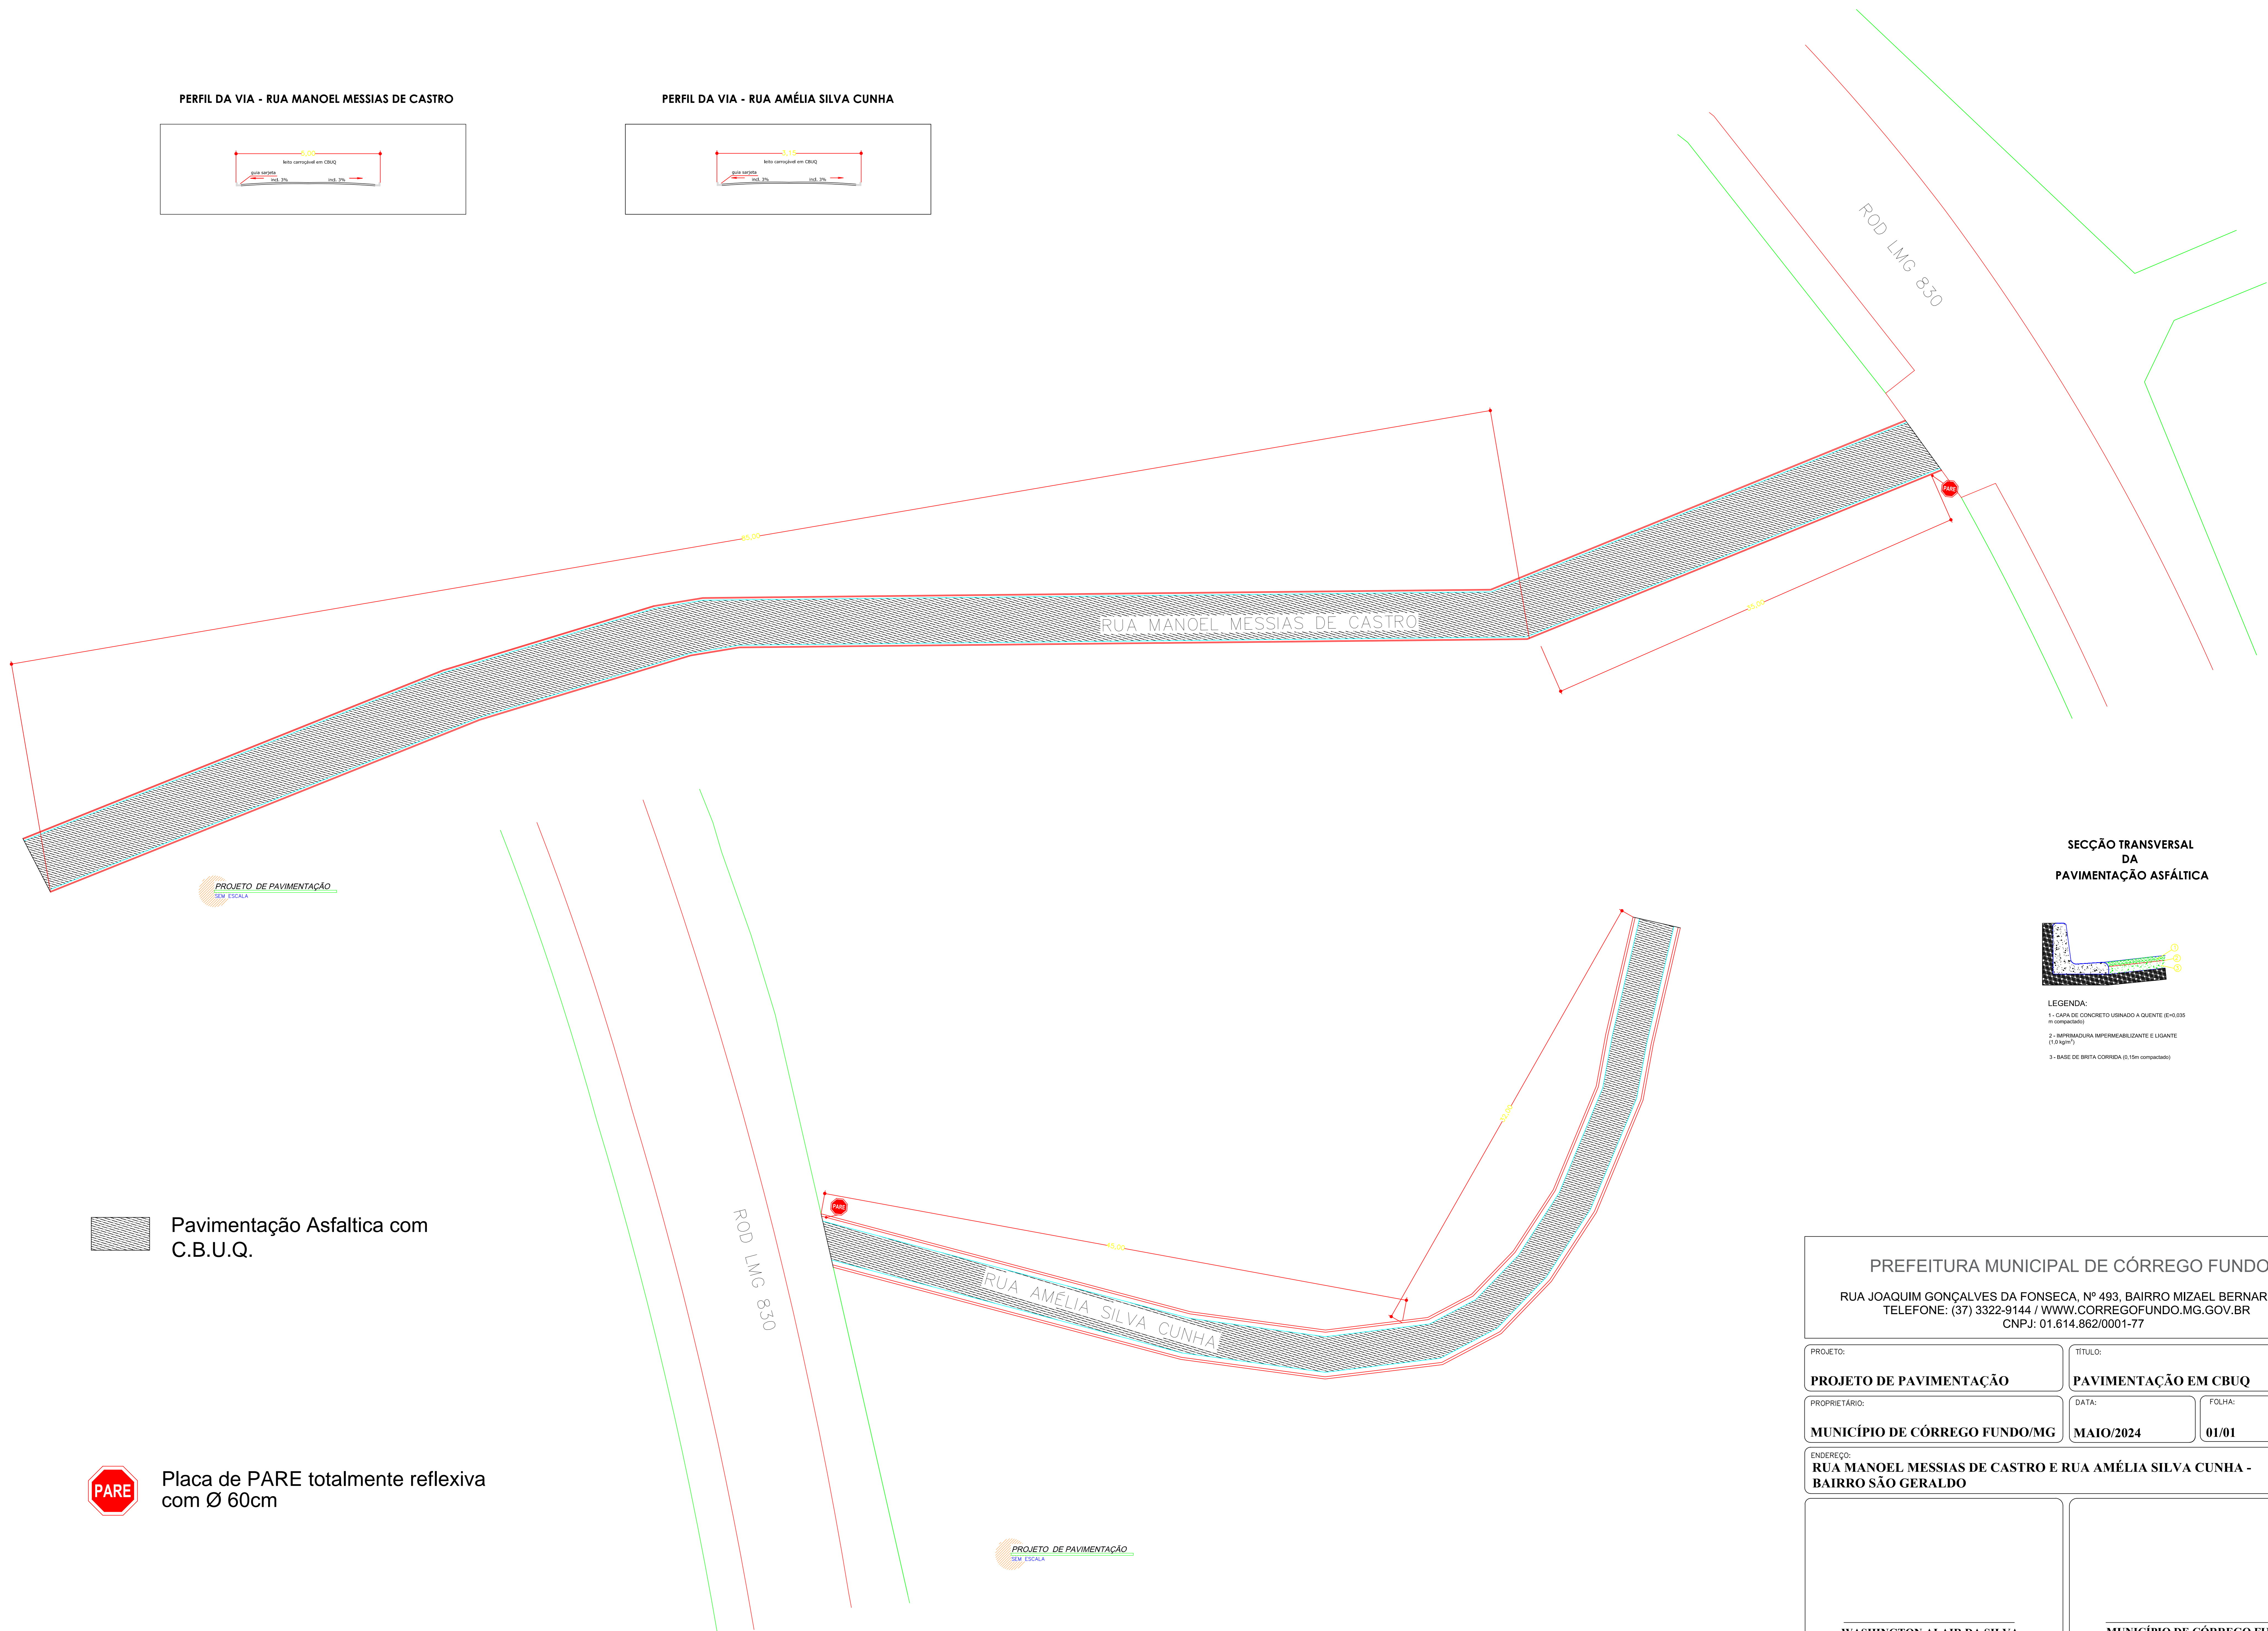


PERFIL DA VIA - RUA AMÉLIA SILVA CUNHA

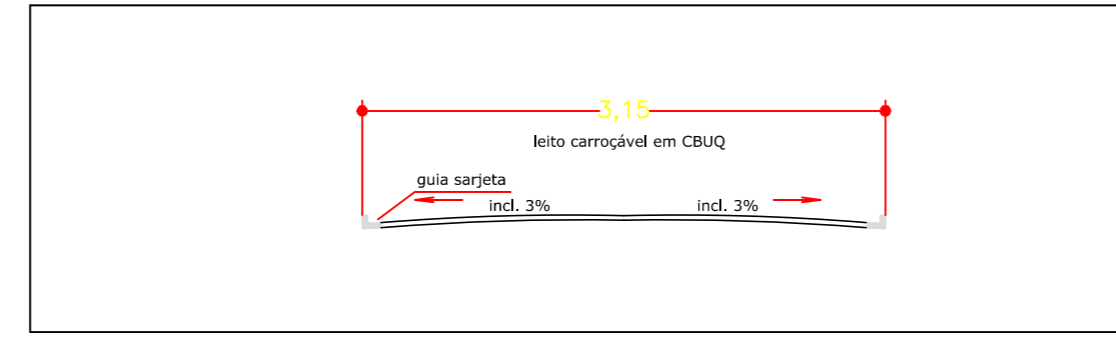

PROJETO DE PAVIMENTAÇÃO SEM ESCALA

PROJETO DE PAVIMENTAÇÃO SEM ESCALA

SECÇÃO TRANSVERSAL DA PAVIMENTAÇÃO ASFÁLTICA

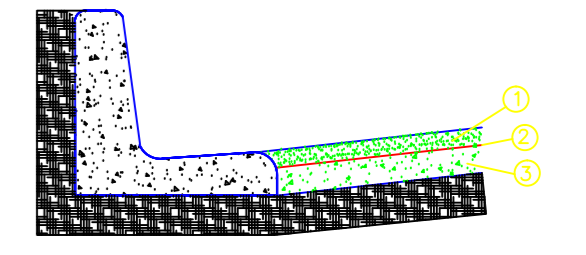

- LEGENDA:
- 1 - CAPA DE CONCRETO USINADO A QUENTE (E=0,035 em centímetros)
 - 2 - INSPRIMADURA IMPERMEABILIZANTE E LIGANTE (1,0 kg/m²)
 - 3 - BASE DE BRTA CORRIDA (0,15m compactada)

Pavimentação Asfáltica com C.B.U.Q.

Placa de PARE totalmente reflexiva com Ø 60cm

<p>PREFEITURA MUNICIPAL DE CÓRREGO FUNDO</p> <p>RUA JOAQUIM GONÇALVES DA FONSECA, Nº 493, BAIRRO MIZAEL BERNARDES</p> <p>TELEFONE: (37) 3322-9144 / WWW.CORREGOFUNDO.MG.GOV.BR</p> <p>CNPJ: 01.614.862/0001-77</p>		
<p>PROJETO:</p> <p>PROJETO DE PAVIMENTAÇÃO</p>	<p>TÍTULO:</p> <p>PAVIMENTAÇÃO EM CBUQ</p>	
<p>PROPRIETÁRIO:</p> <p>MUNICÍPIO DE CÓRREGO FUNDO/MG</p>	<p>DATA:</p> <p>MAIO/2024</p>	<p>FOLHA:</p> <p>01/01</p>
<p>ENDEREÇO:</p> <p>RUA MANOEL MESSIAS DE CASTRO E RUA AMÉLIA SILVA CUNHA - BAIRRO SÃO GERALDO</p>		
<p>WASHINGTON ALAIR DA SILVA</p> <p>CREA-MG 160.411/D</p>		<p>MUNICÍPIO DE CÓRREGO FUNDO</p> <p>CNPJ: 01.614.862/0001-77</p>