

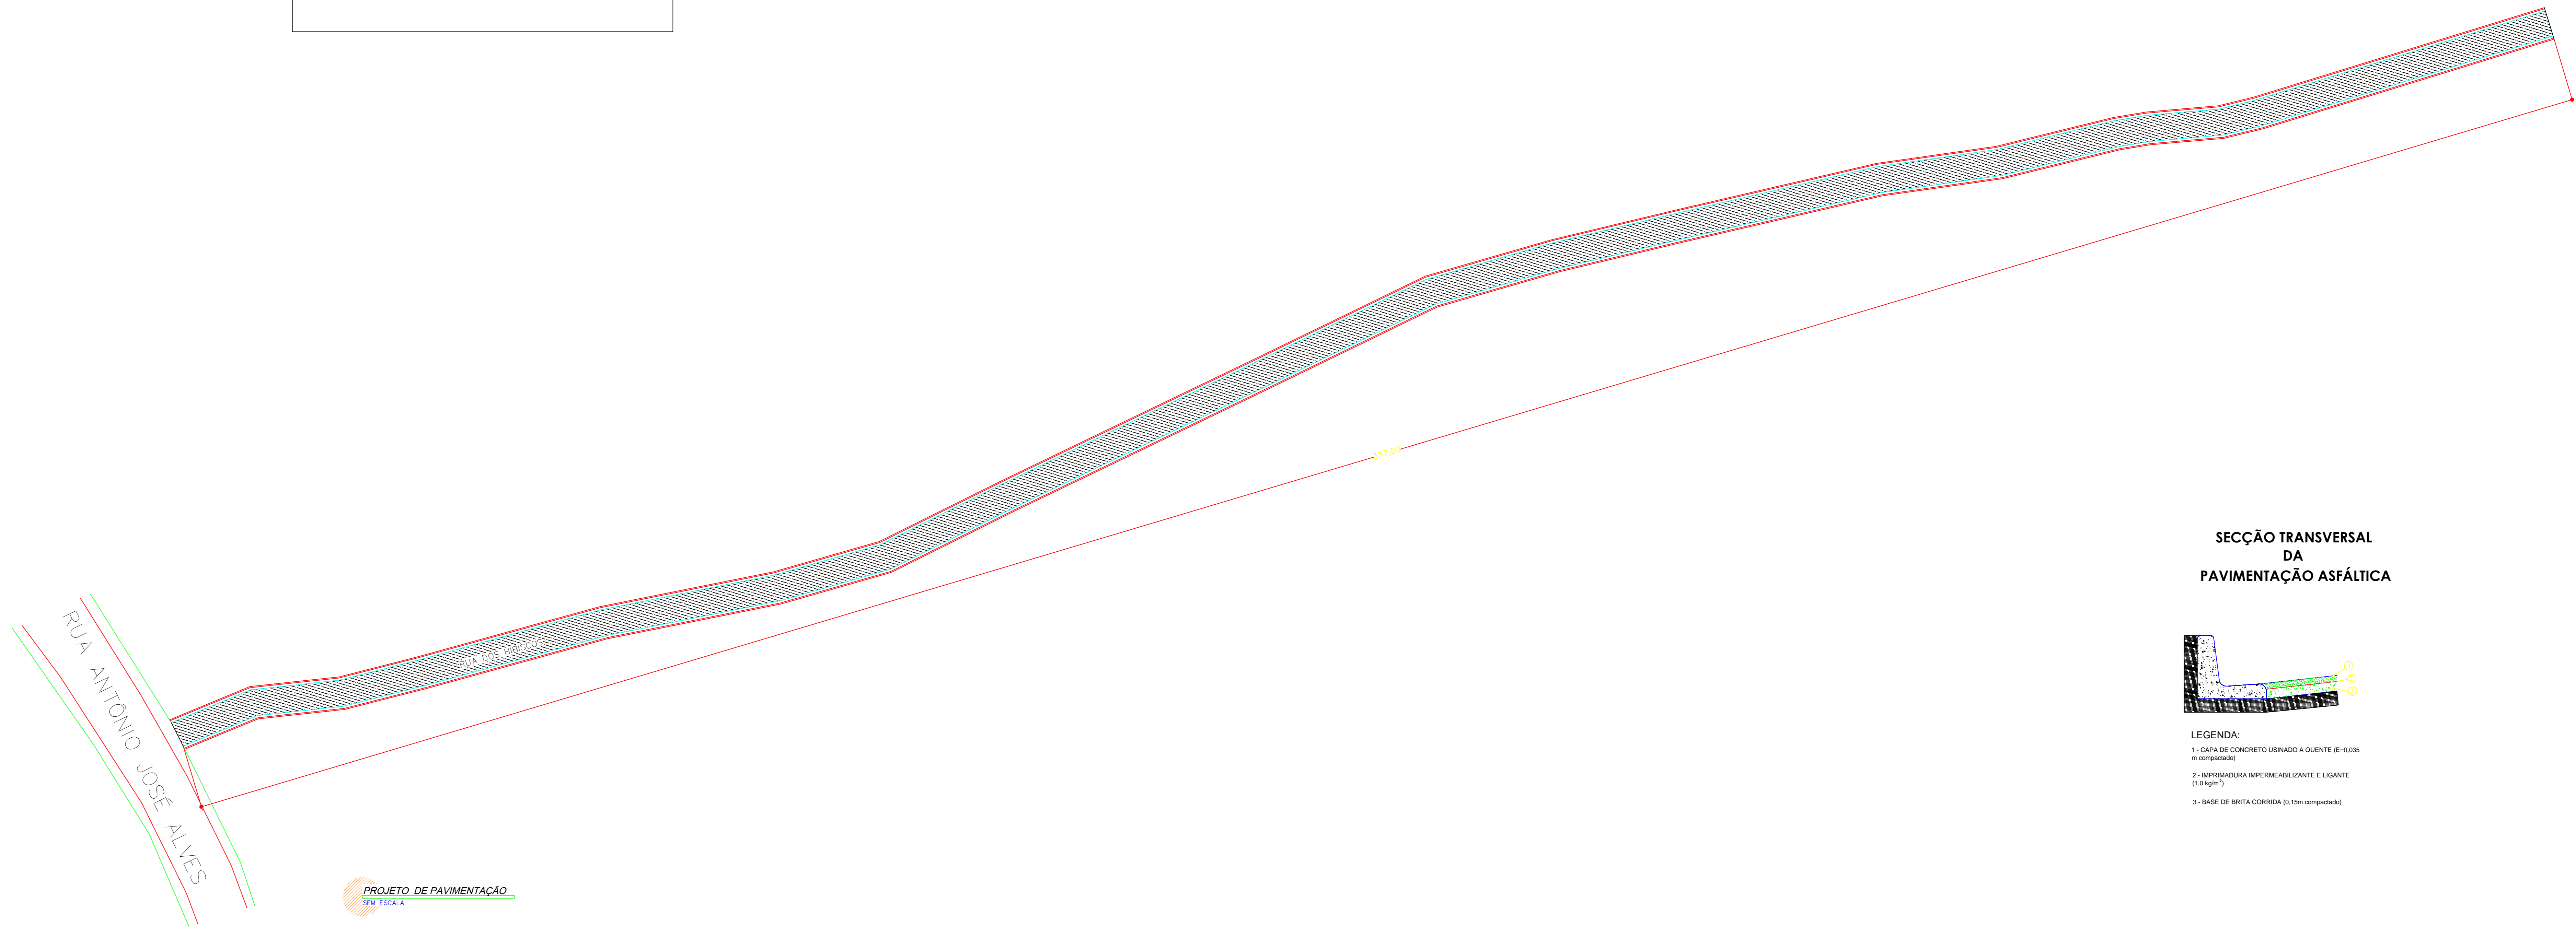


PERFIL DA VIA - RUA DOS HIBISCOS

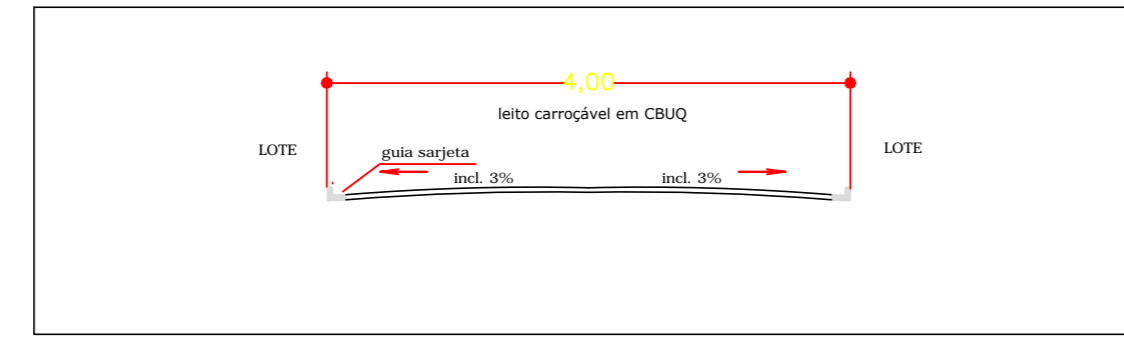


SECÇÃO TRANSVERSAL DA PAVIMENTAÇÃO ASFÁLTICA

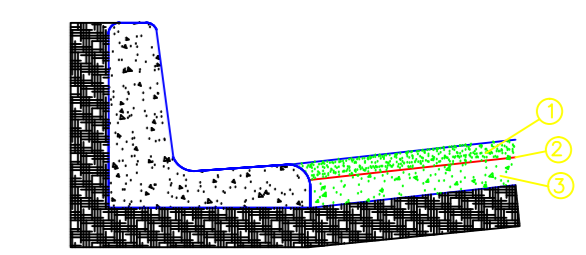

- LEGENDA:**
- 1 - CAMADA DE CONCRETO USINADO A QUENTE (R=0,205 m compactado)
 - 2 - IMPERMEABILIZANTE E LIGANTE (1,0cm²)
 - 3 - BASE DE BRITA CORRIDA (0,15m compactada)

Pavimentação Asfáltica com C.B.U.Q.

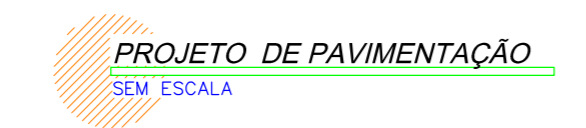

PREFEITURA MUNICIPAL DE CÓRREGO FUNDO		
RUA JOAQUIM GONÇALVES DA FONSECA, Nº 493, BAIRRO MIZEL BERNARDES TELEFONE: (37) 3322-9144 / WWW.CORREGOFUNDO.MG.GOV.BR CNPJ: 01.614.862/0001-77		
PROJETO:	TÍTULO:	FOLHA:
PROJETO DE PAVIMENTAÇÃO	PAVIMENTAÇÃO EM CBUQ	01/01
PROPRIETÁRIO:	DATA:	
MUNICÍPIO DE CÓRREGO FUNDO/MG	MAIO/2024	
ENDEREÇO:		
RUA DOS HIBISCOS - BAIRRO ROSÁRIO		
WASHINGTON ALAIR DA SILVA CREA-MG 160.411/D	MUNICÍPIO DE CÓRREGO FUNDO CNPJ: 01.614.862/0001-77	