


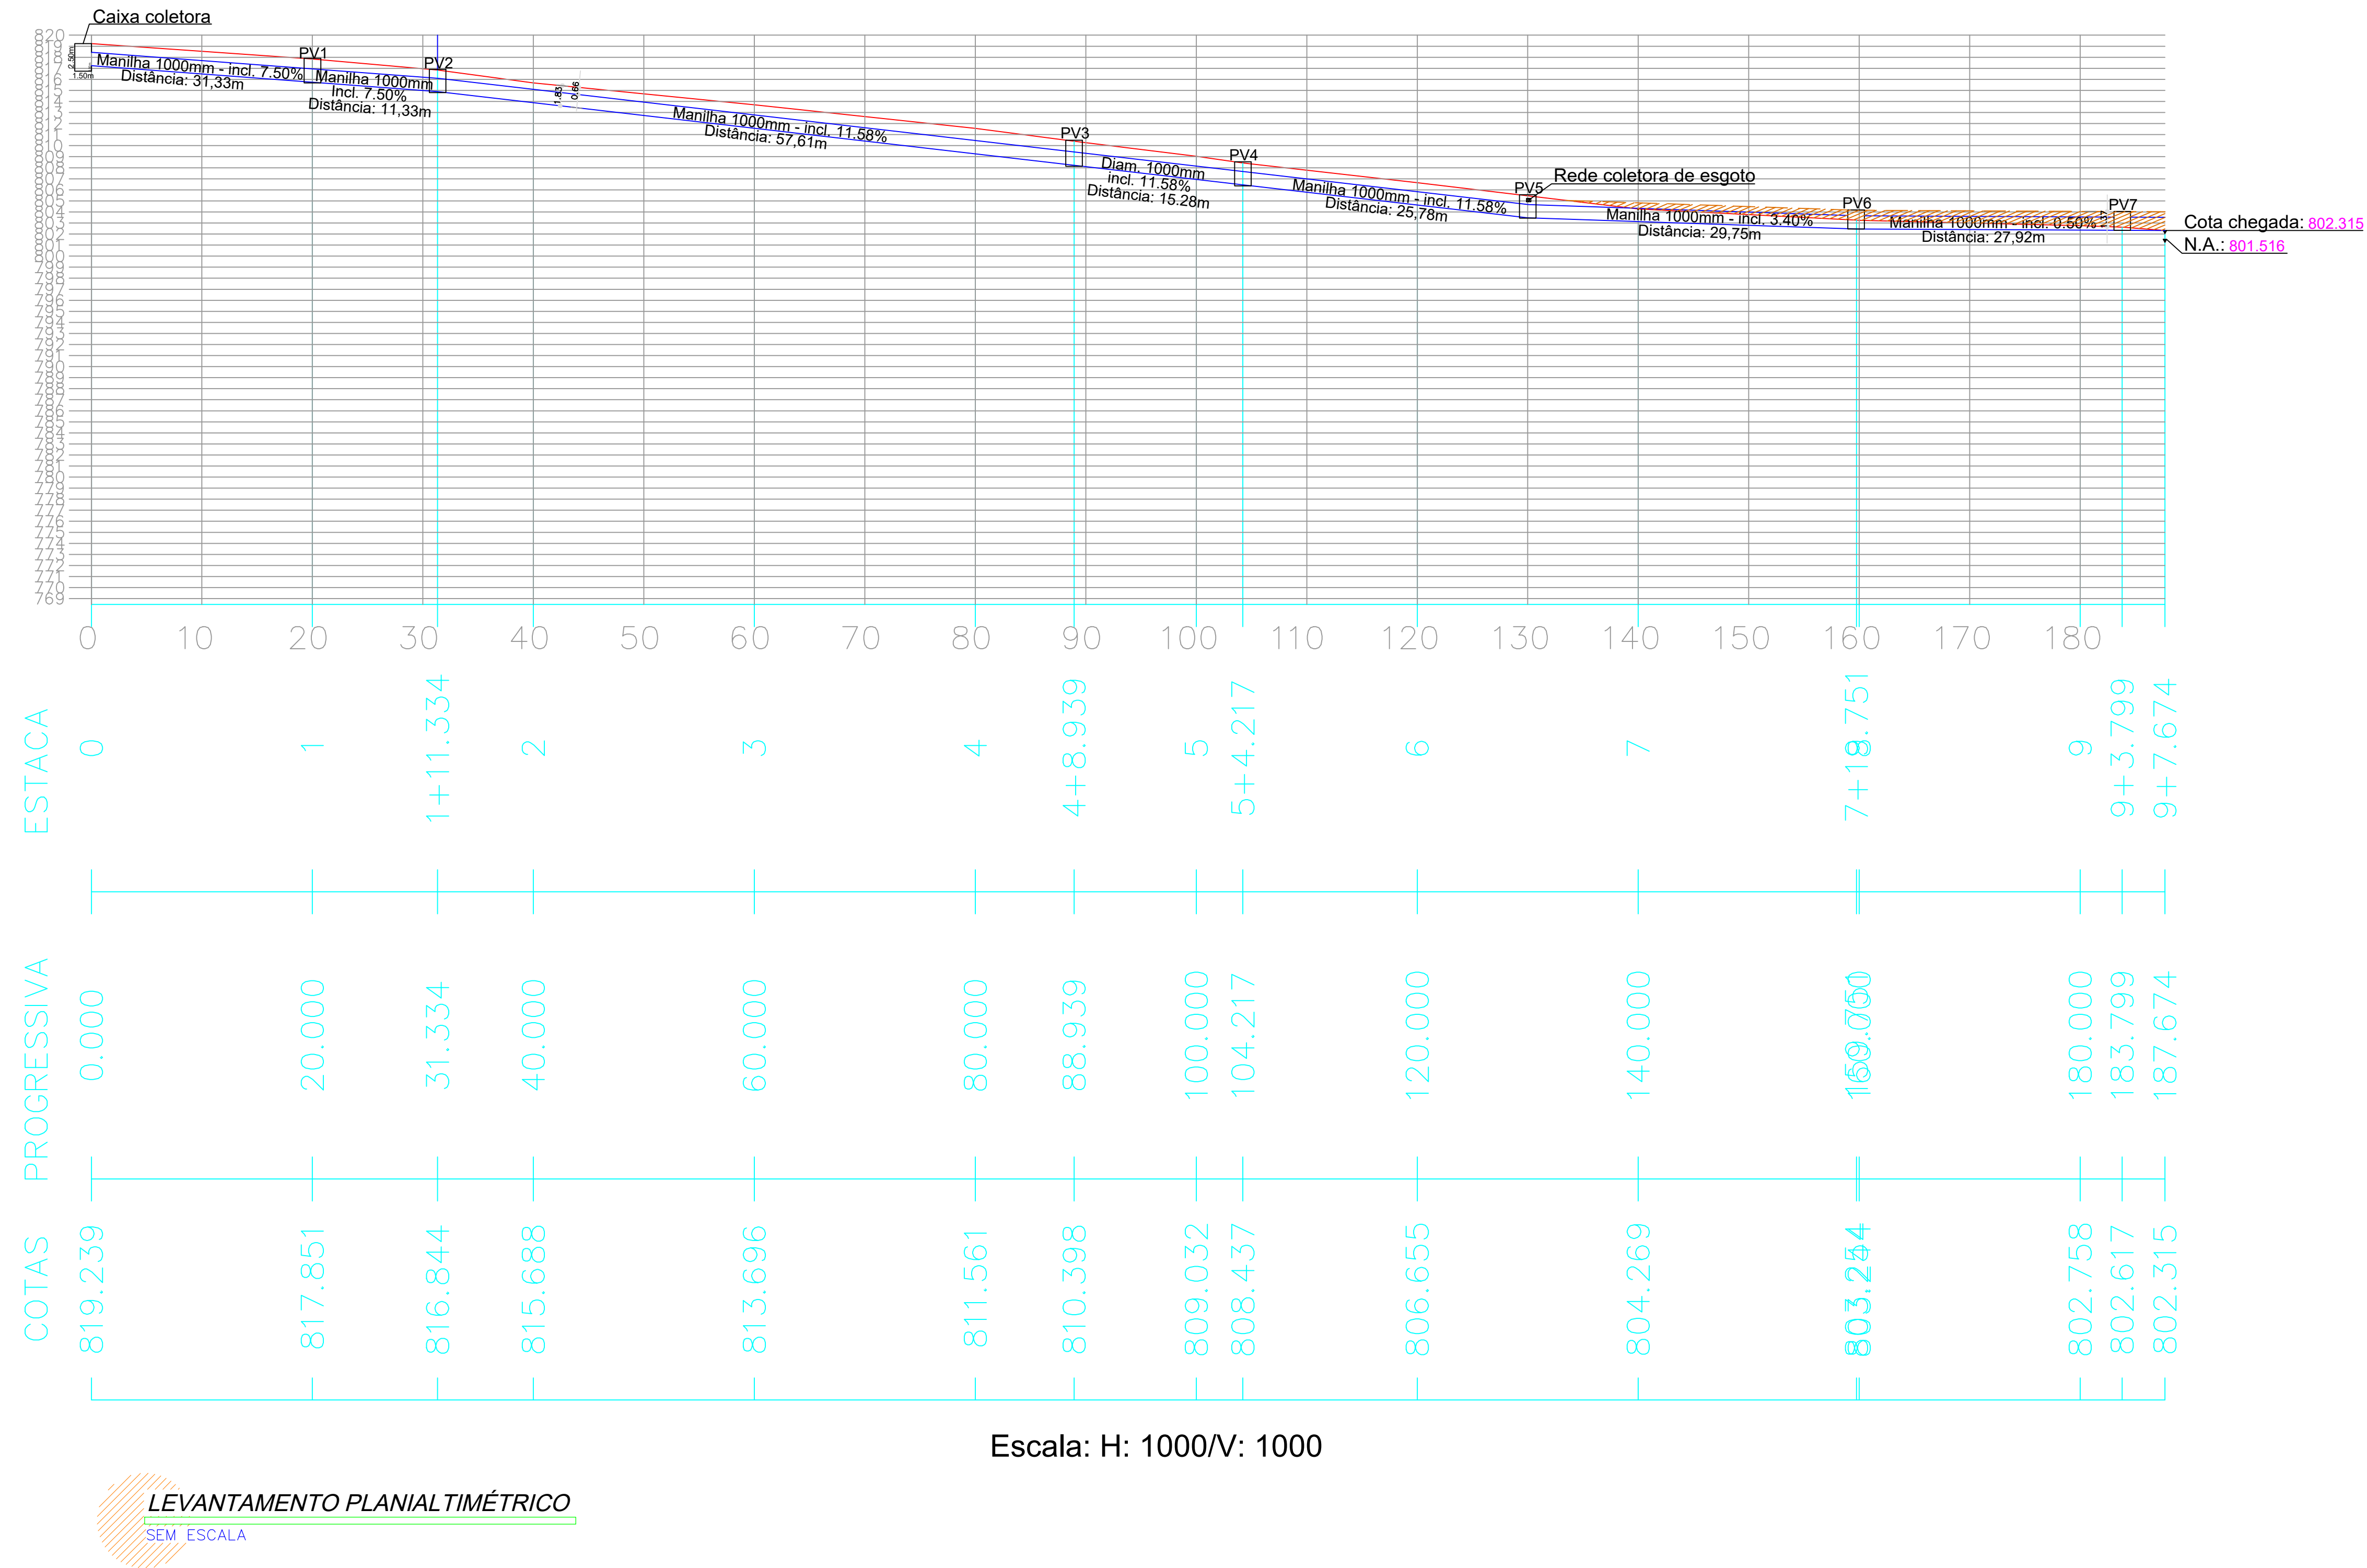

NOTAS:

1 - O ATERRO NECESSÁRIO PARA A EXECUÇÃO DA OBRA SERÁ EXECUTADO PELO CONTRATANTE

Á R E A

1.169,50 M2

PROJETO DE PAVIMENTAÇÃO ASFÁLTICA EM CBUQ
E DRENAGEM SUPERFICIAL E PROFUNDA

LEVANTAMENTO PLANIALTIMÉTRICO

DATA:
11/12/2025

MUNICÍPIO:
CÓRREGO FUNDO/MG

ENDEREÇO:
RUA MANOEL CAETANO DA COSTA
BAIRRO BELA VISTA

ESCALA:
SEM ESCALA

PROPRIETÁRIO:
MUNICÍPIO DE CÓRREGO FUNDO

RESP. TÉCNICO:
GABRIEL CRECENCIO RODRIGUES
ENG. CIVIL – CREA 421242MG