





PERFIL DA VIA - RUA MANOEL CAETANO COSTA

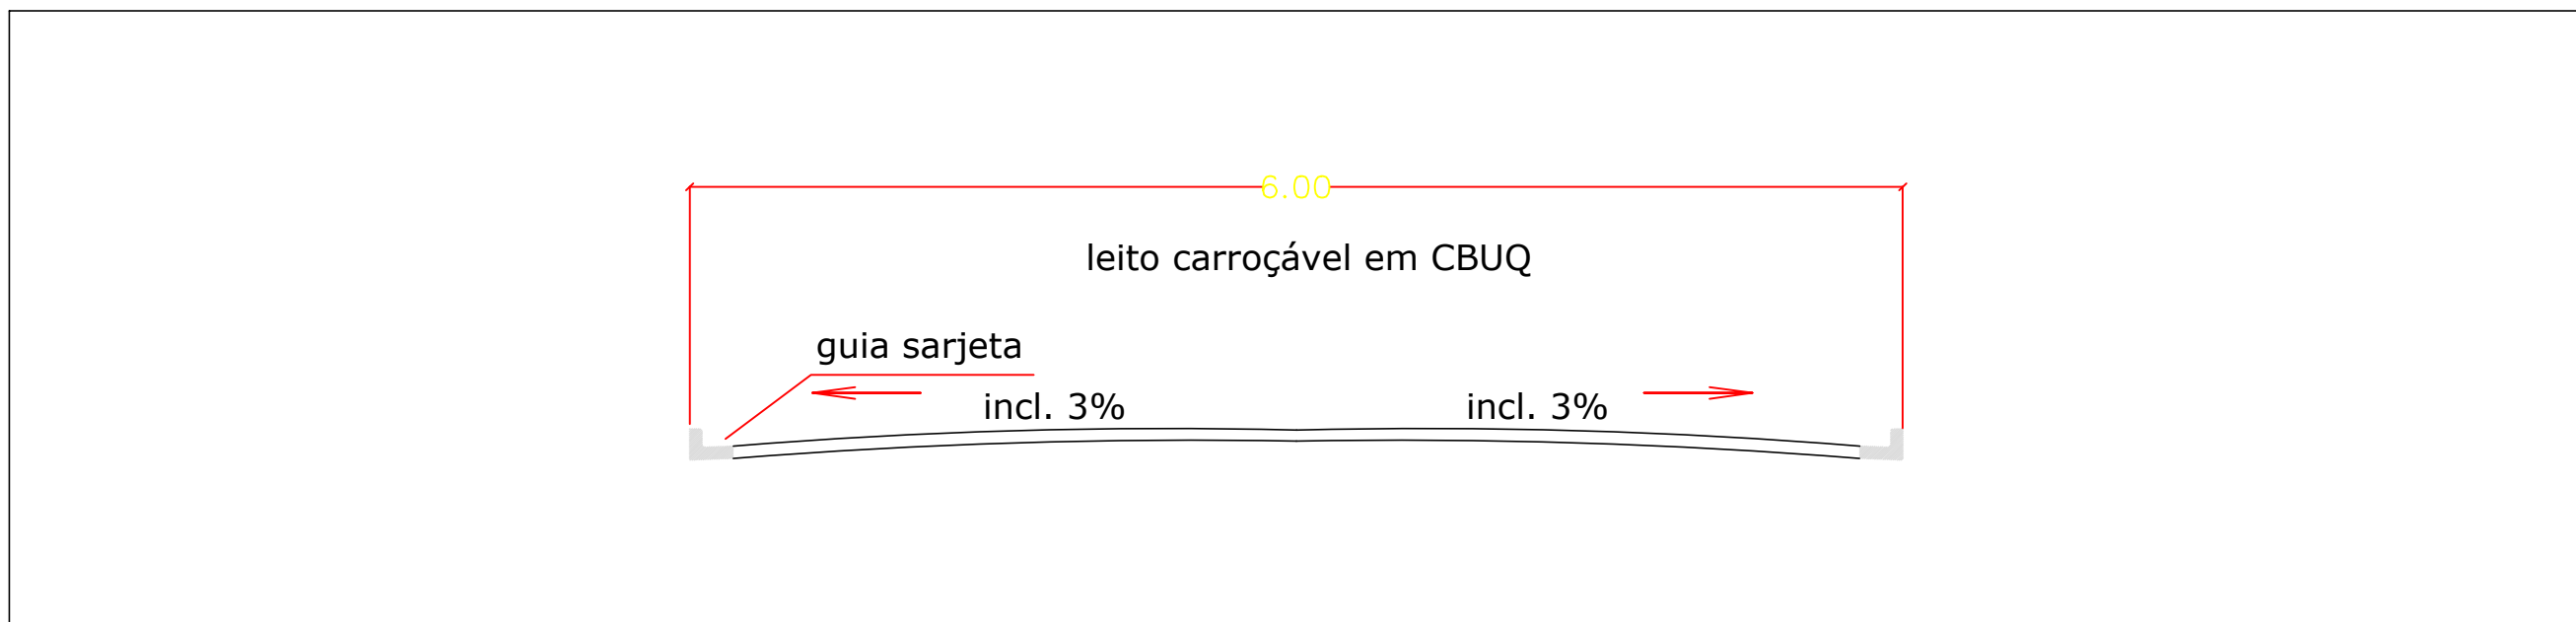

SECÇÃO TRANSVERSAL
DA
PAVIMENTAÇÃO ASFÁLTICA

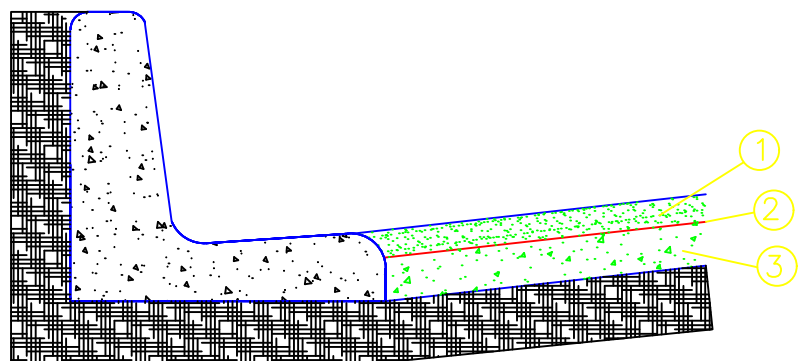

- LEGENDA:
- 1 - CAPA DE CONCRETO USINADO A QUENTE (E=0.035 m compactado)
 - 2 - IMPRIMADURA IMPERMEABILIZANTE E LIGANTE (1.0 kg/m²)
 - 3 - BASE DE BRITA CORRIDA (0.15m compactado)

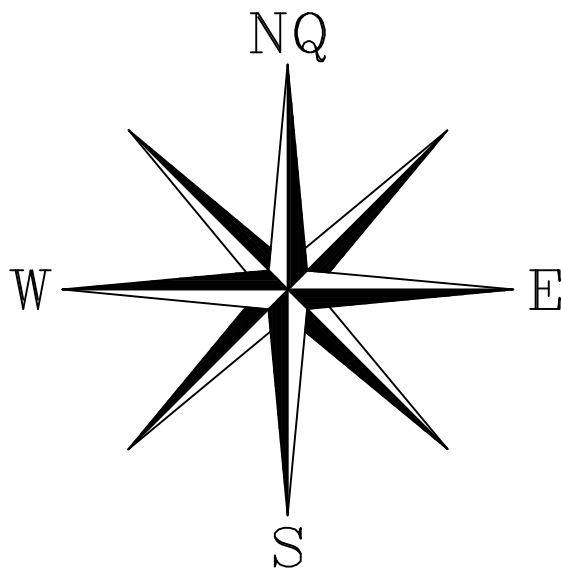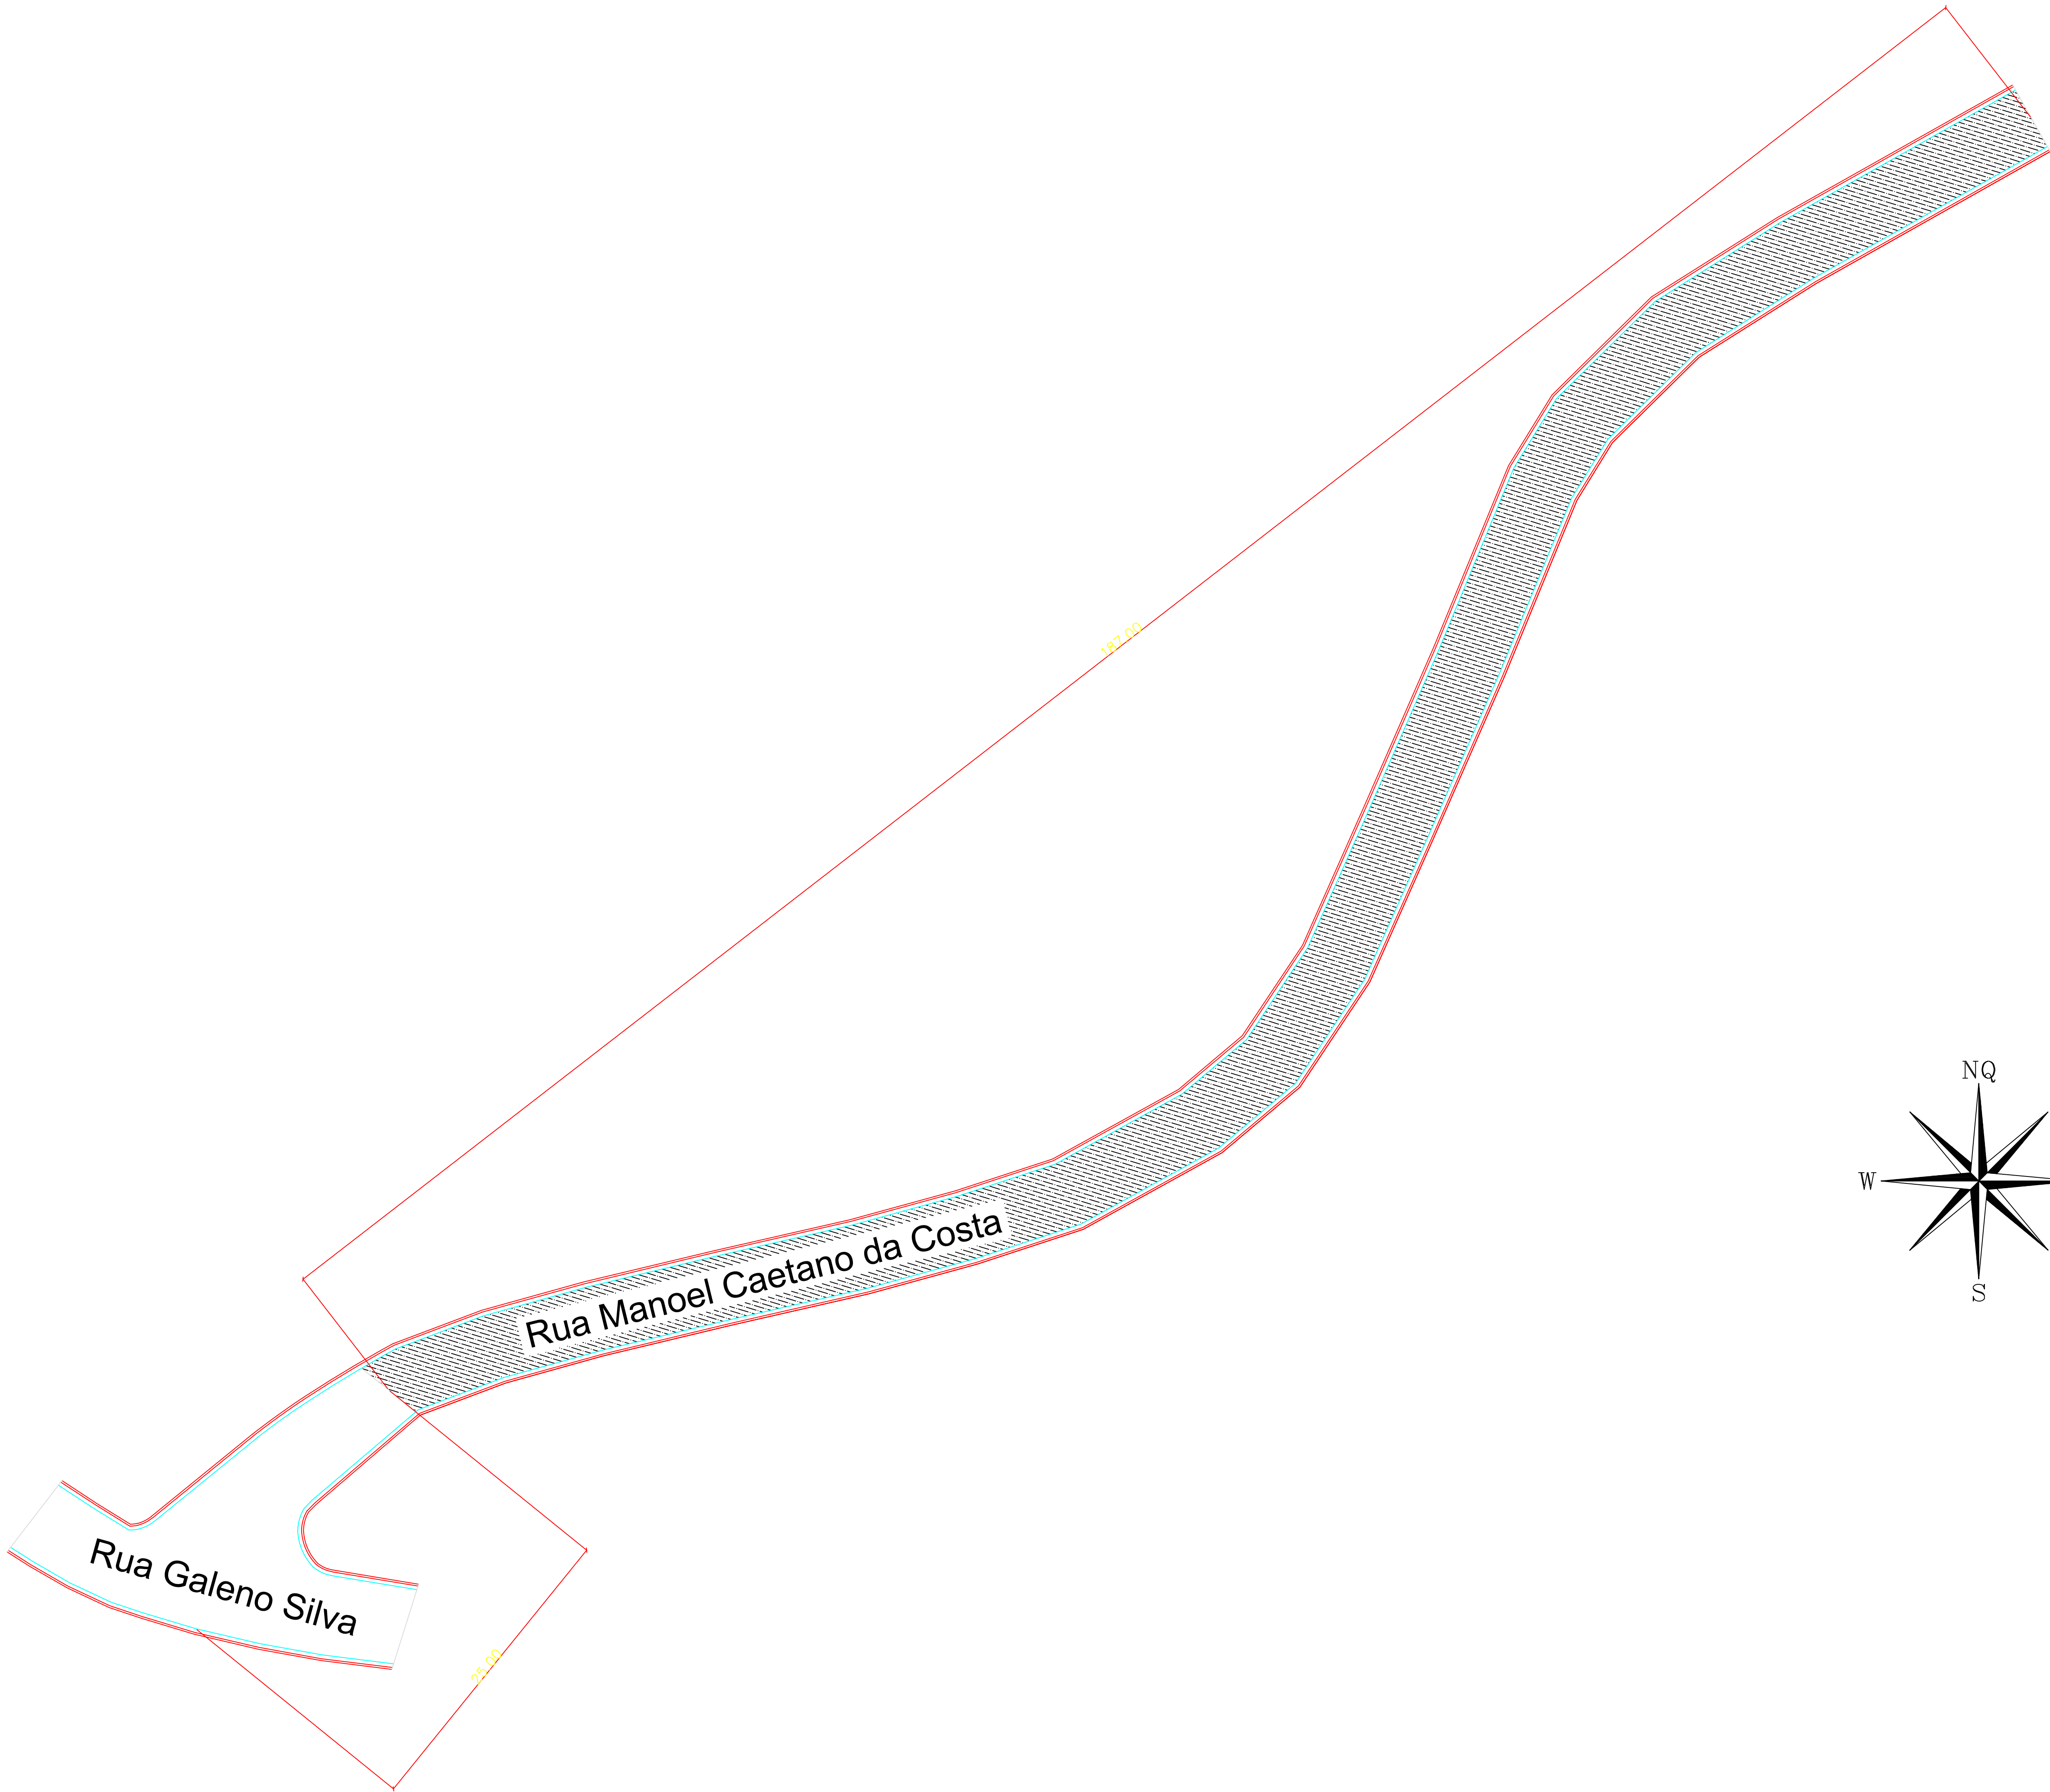

PROJETO DE PAVIMENTAÇÃO
SEM ESCALA

Pavimentação Asfáltica com C.B.U.Q.

Á R E A

1.169,50 M2

PROJETO DE PAVIMENTAÇÃO ASFÁLTICA EM CBUQ
E DRENAGEM SUPERFICIAL E PROFUNDA

PAVIMENTAÇÃO

DATA:
11/12/2025

MUNICÍPIO:
CÓRREGO FUNDO/MG

ENDEREÇO:
RUA MÂNOEL CAETANO DA COSTA
BAIRRO BELA VISTA

ESCALA:
SEM ESCALA

PROPRIETÁRIO:
MUNICÍPIO DE CÓRREGO FUNDO

RESP. TÉCNICO:

GABRIEL CRECENCIO RODRIGUES
ENG. CIVIL – CREA 421242MG