



SEÇÃO TRANSVERSAL DAS MANILHAS

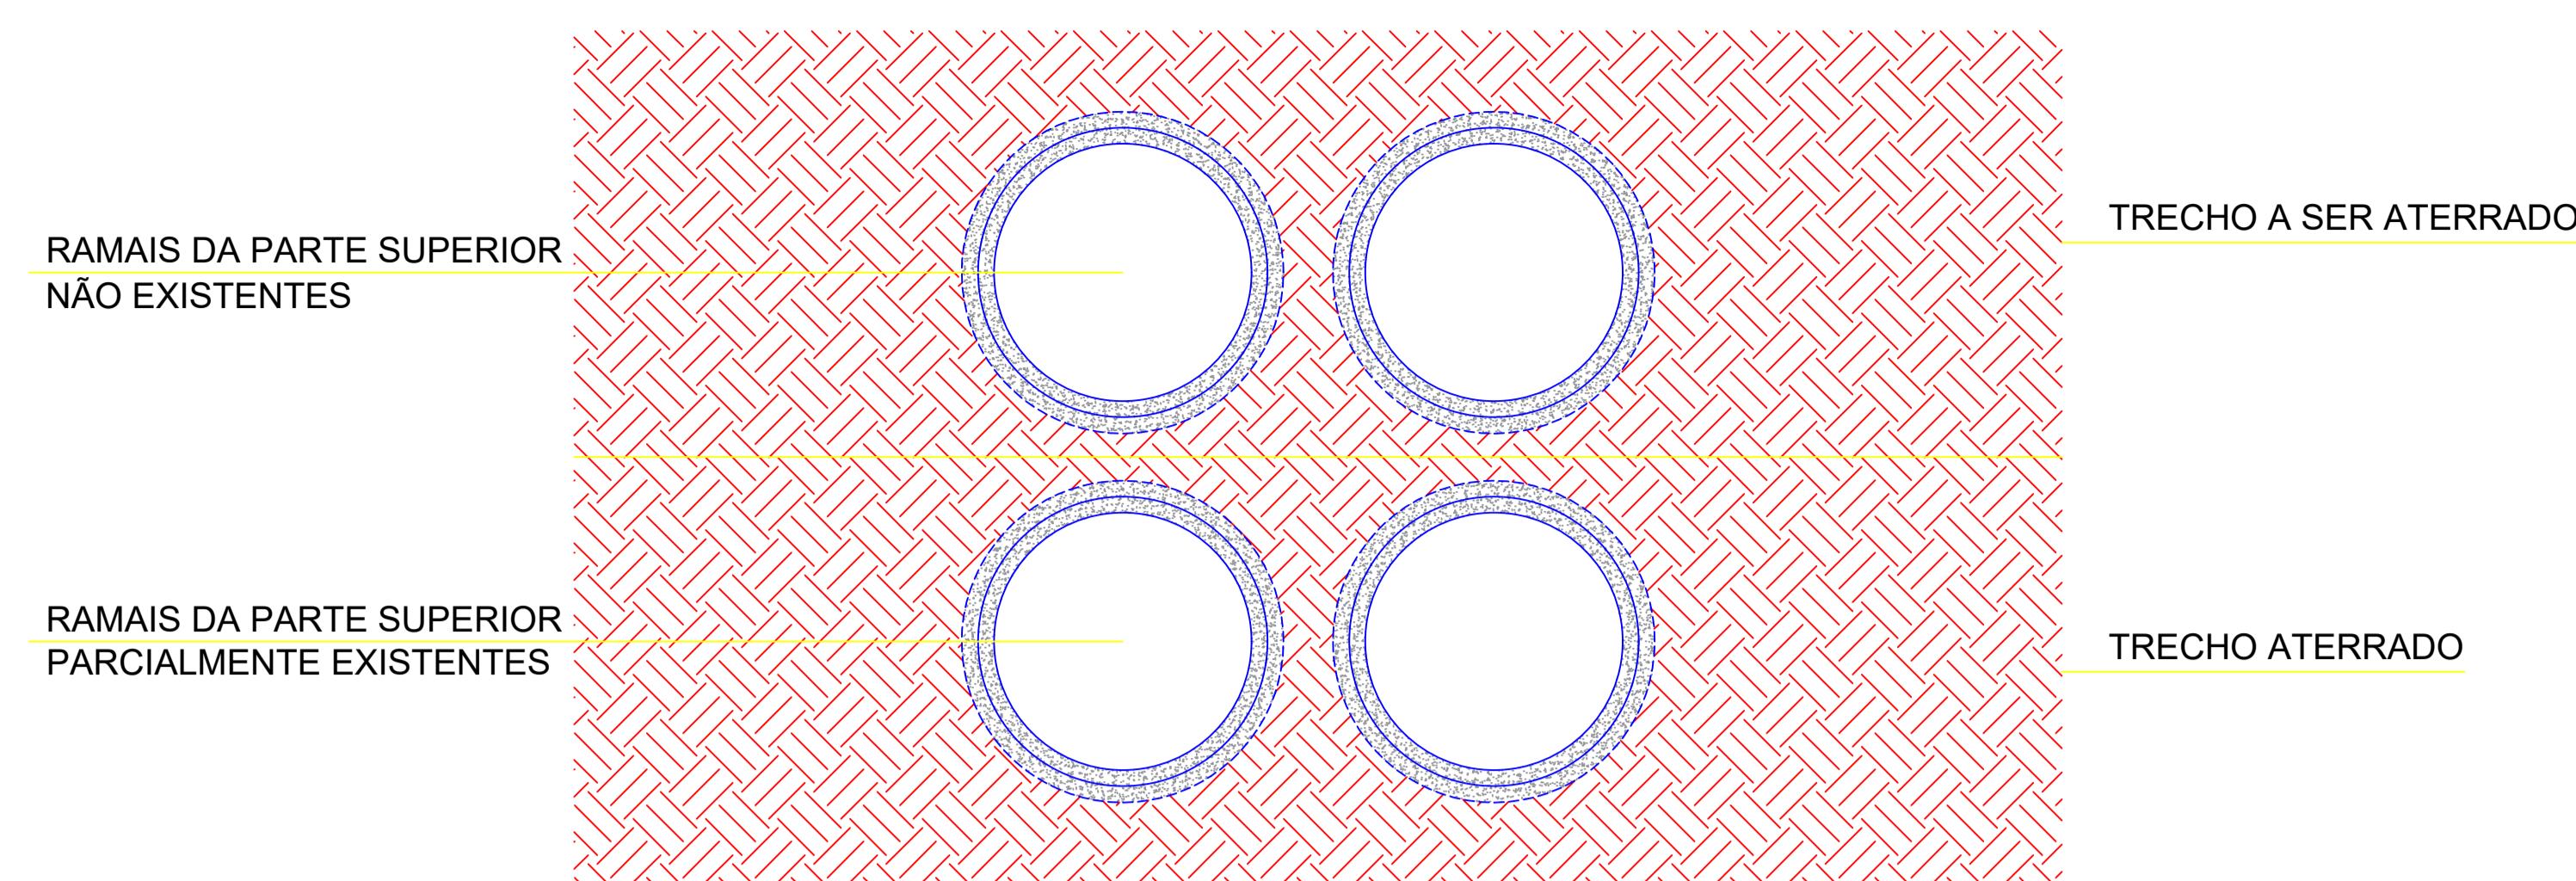

RAMAIS DA PARTE INFERIOR

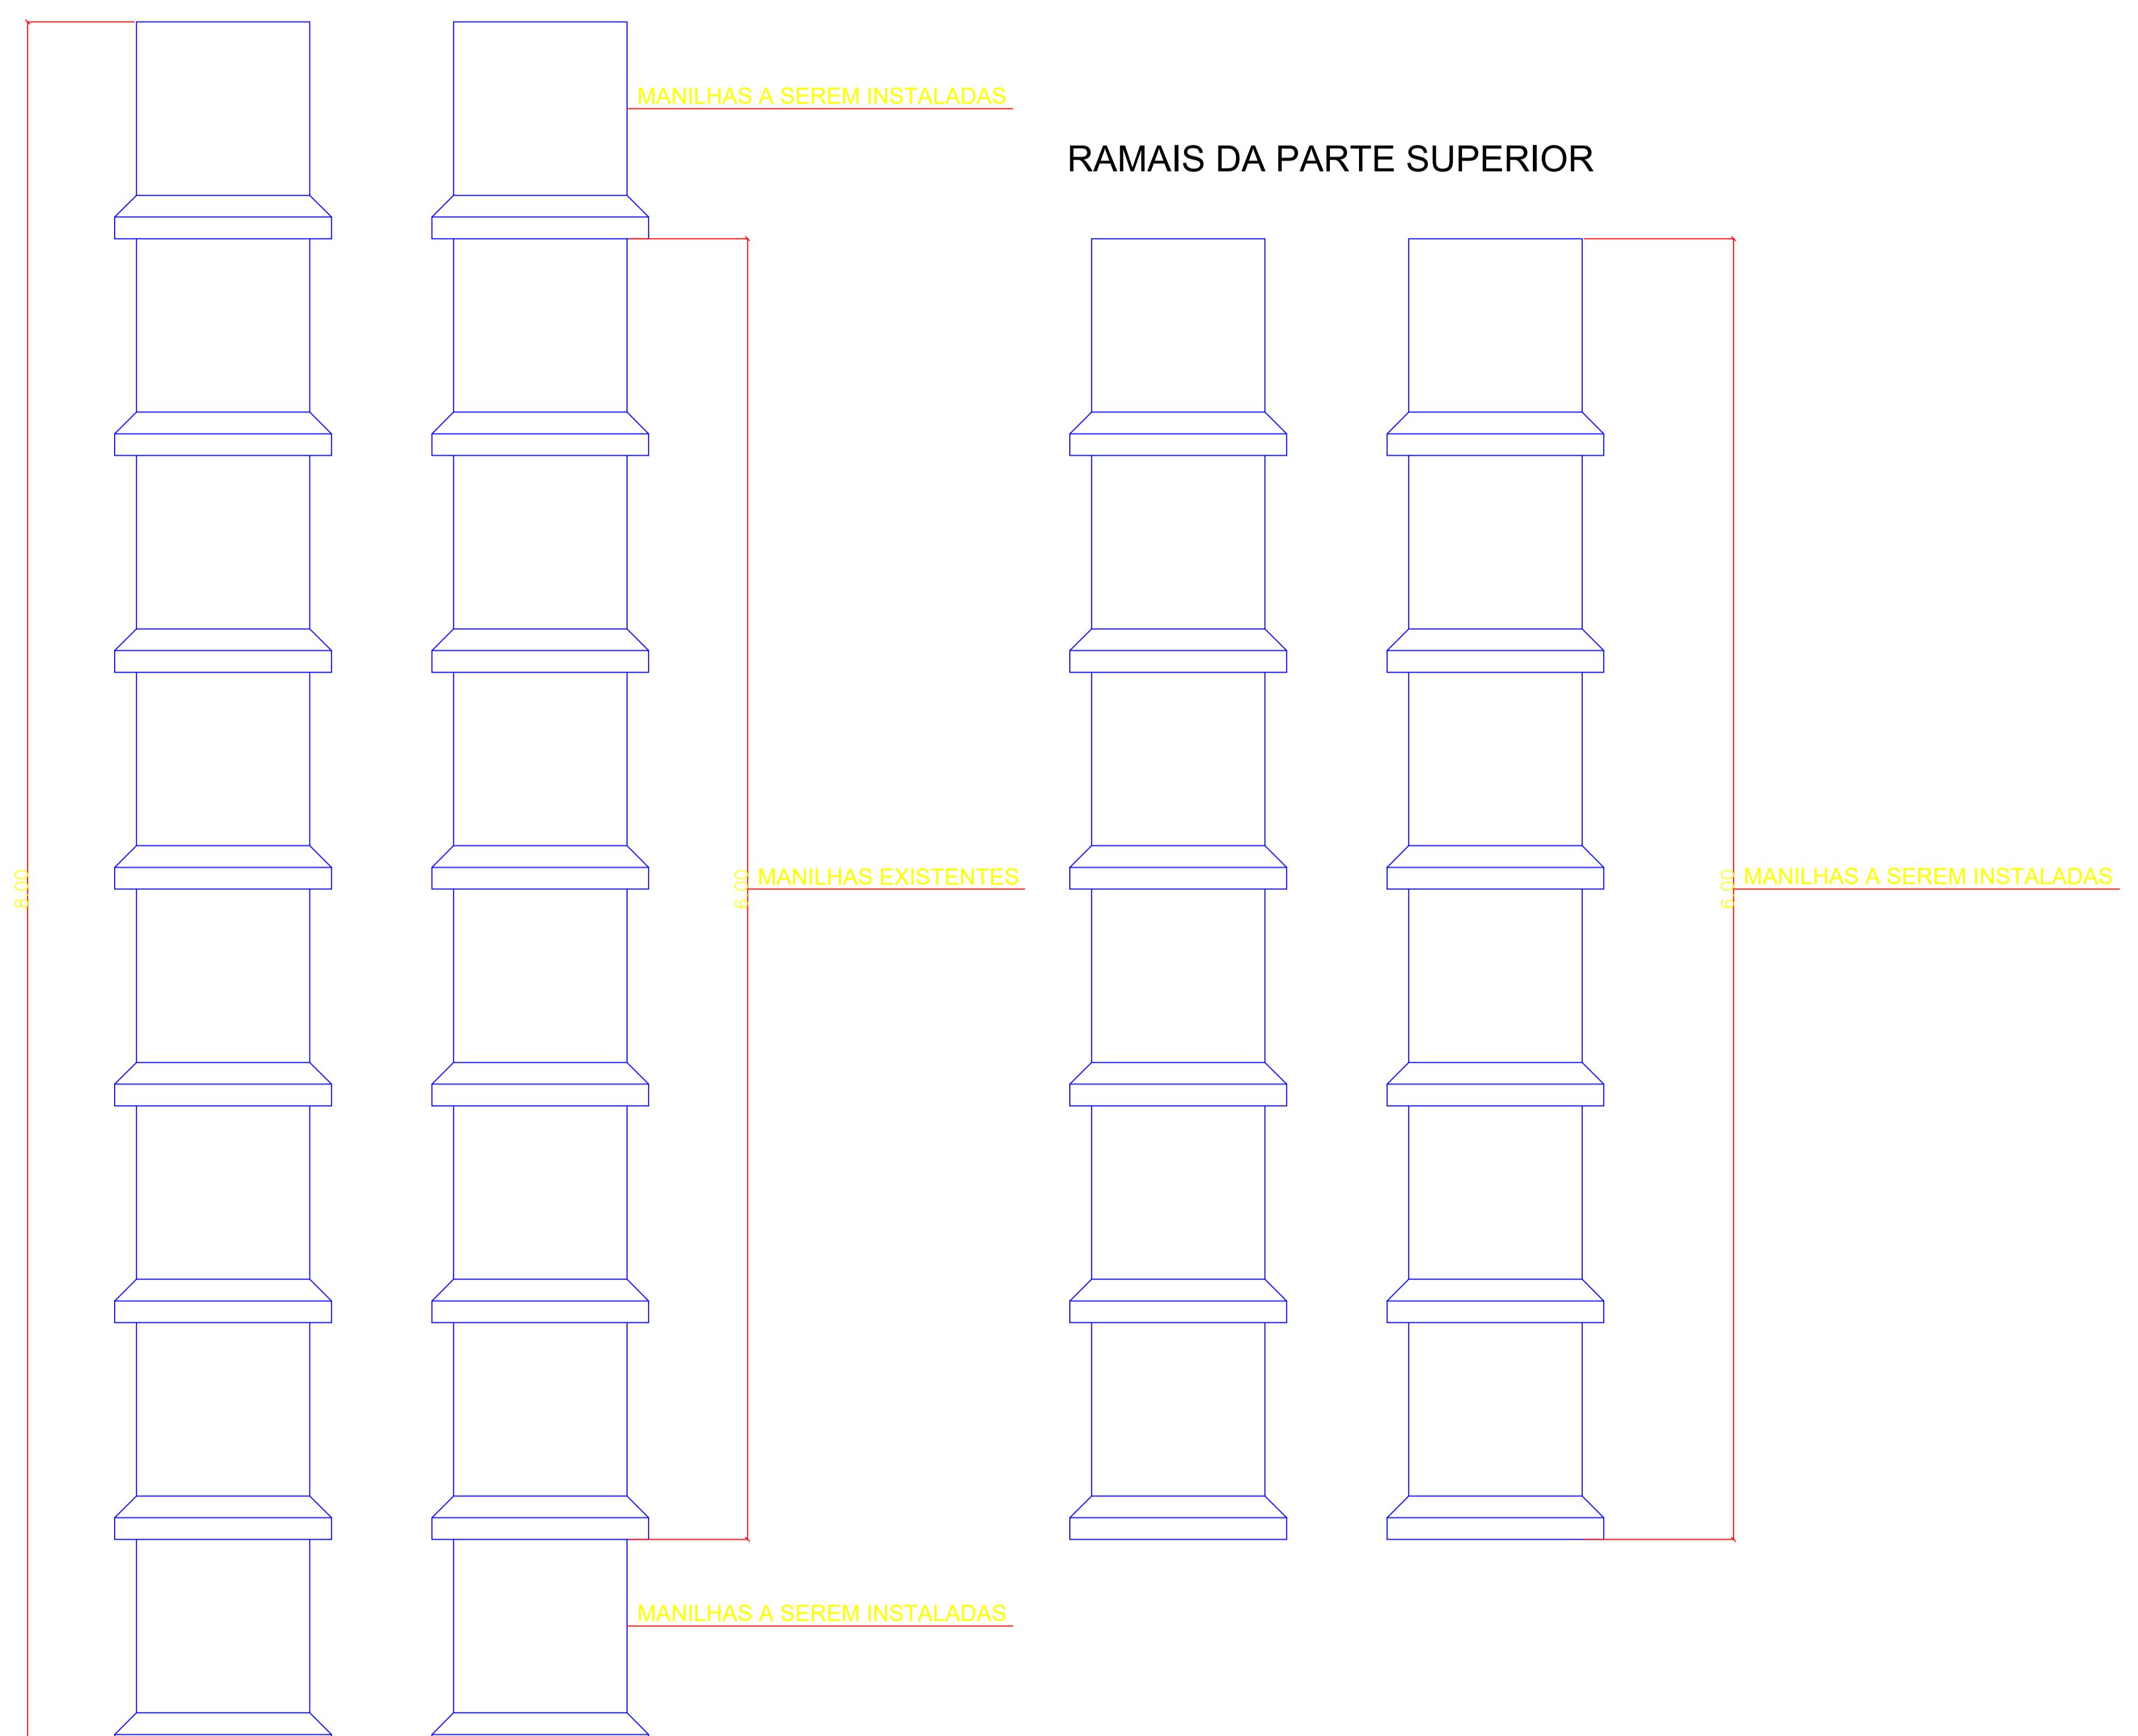

NOTAS:

1 - AS MANILHAS REFEREM-SE À PONTE DO CÓRREGO ONDE SERÃO DESAGUADAS AS ÁGUAS DA DRENAGEM PLUVIAL

ÁREA

1.169,50 M²

PROJETO DE PAVIMENTAÇÃO ASFÁLTICA EM CBUQ
E DRENAGEM SUPERFICIAL E PROFUNDA

DETALHES DAS MANILHAS REFERENTES À PONTE ONDE SERÃO
DESAGUADAS AS ÁGUAS DA DRENAGEM PLUVIAL

DATA:
11/12/2025

MUNICÍPIO:
CÓRREGO FUNDO/MG

ENDEREÇO:
RUA MÁNOEL CAETANO DA COSTA
BAIRRO BELA VISTA

ESCALA:
SEM ESCALA

PROPRIETÁRIO:
MUNICÍPIO DE CÓRREGO FUNDO

RESP. TÉCNICO:

GABRIEL CRECENCIO RODRIGUES
ENG. CIVIL – CREA 421242MG