

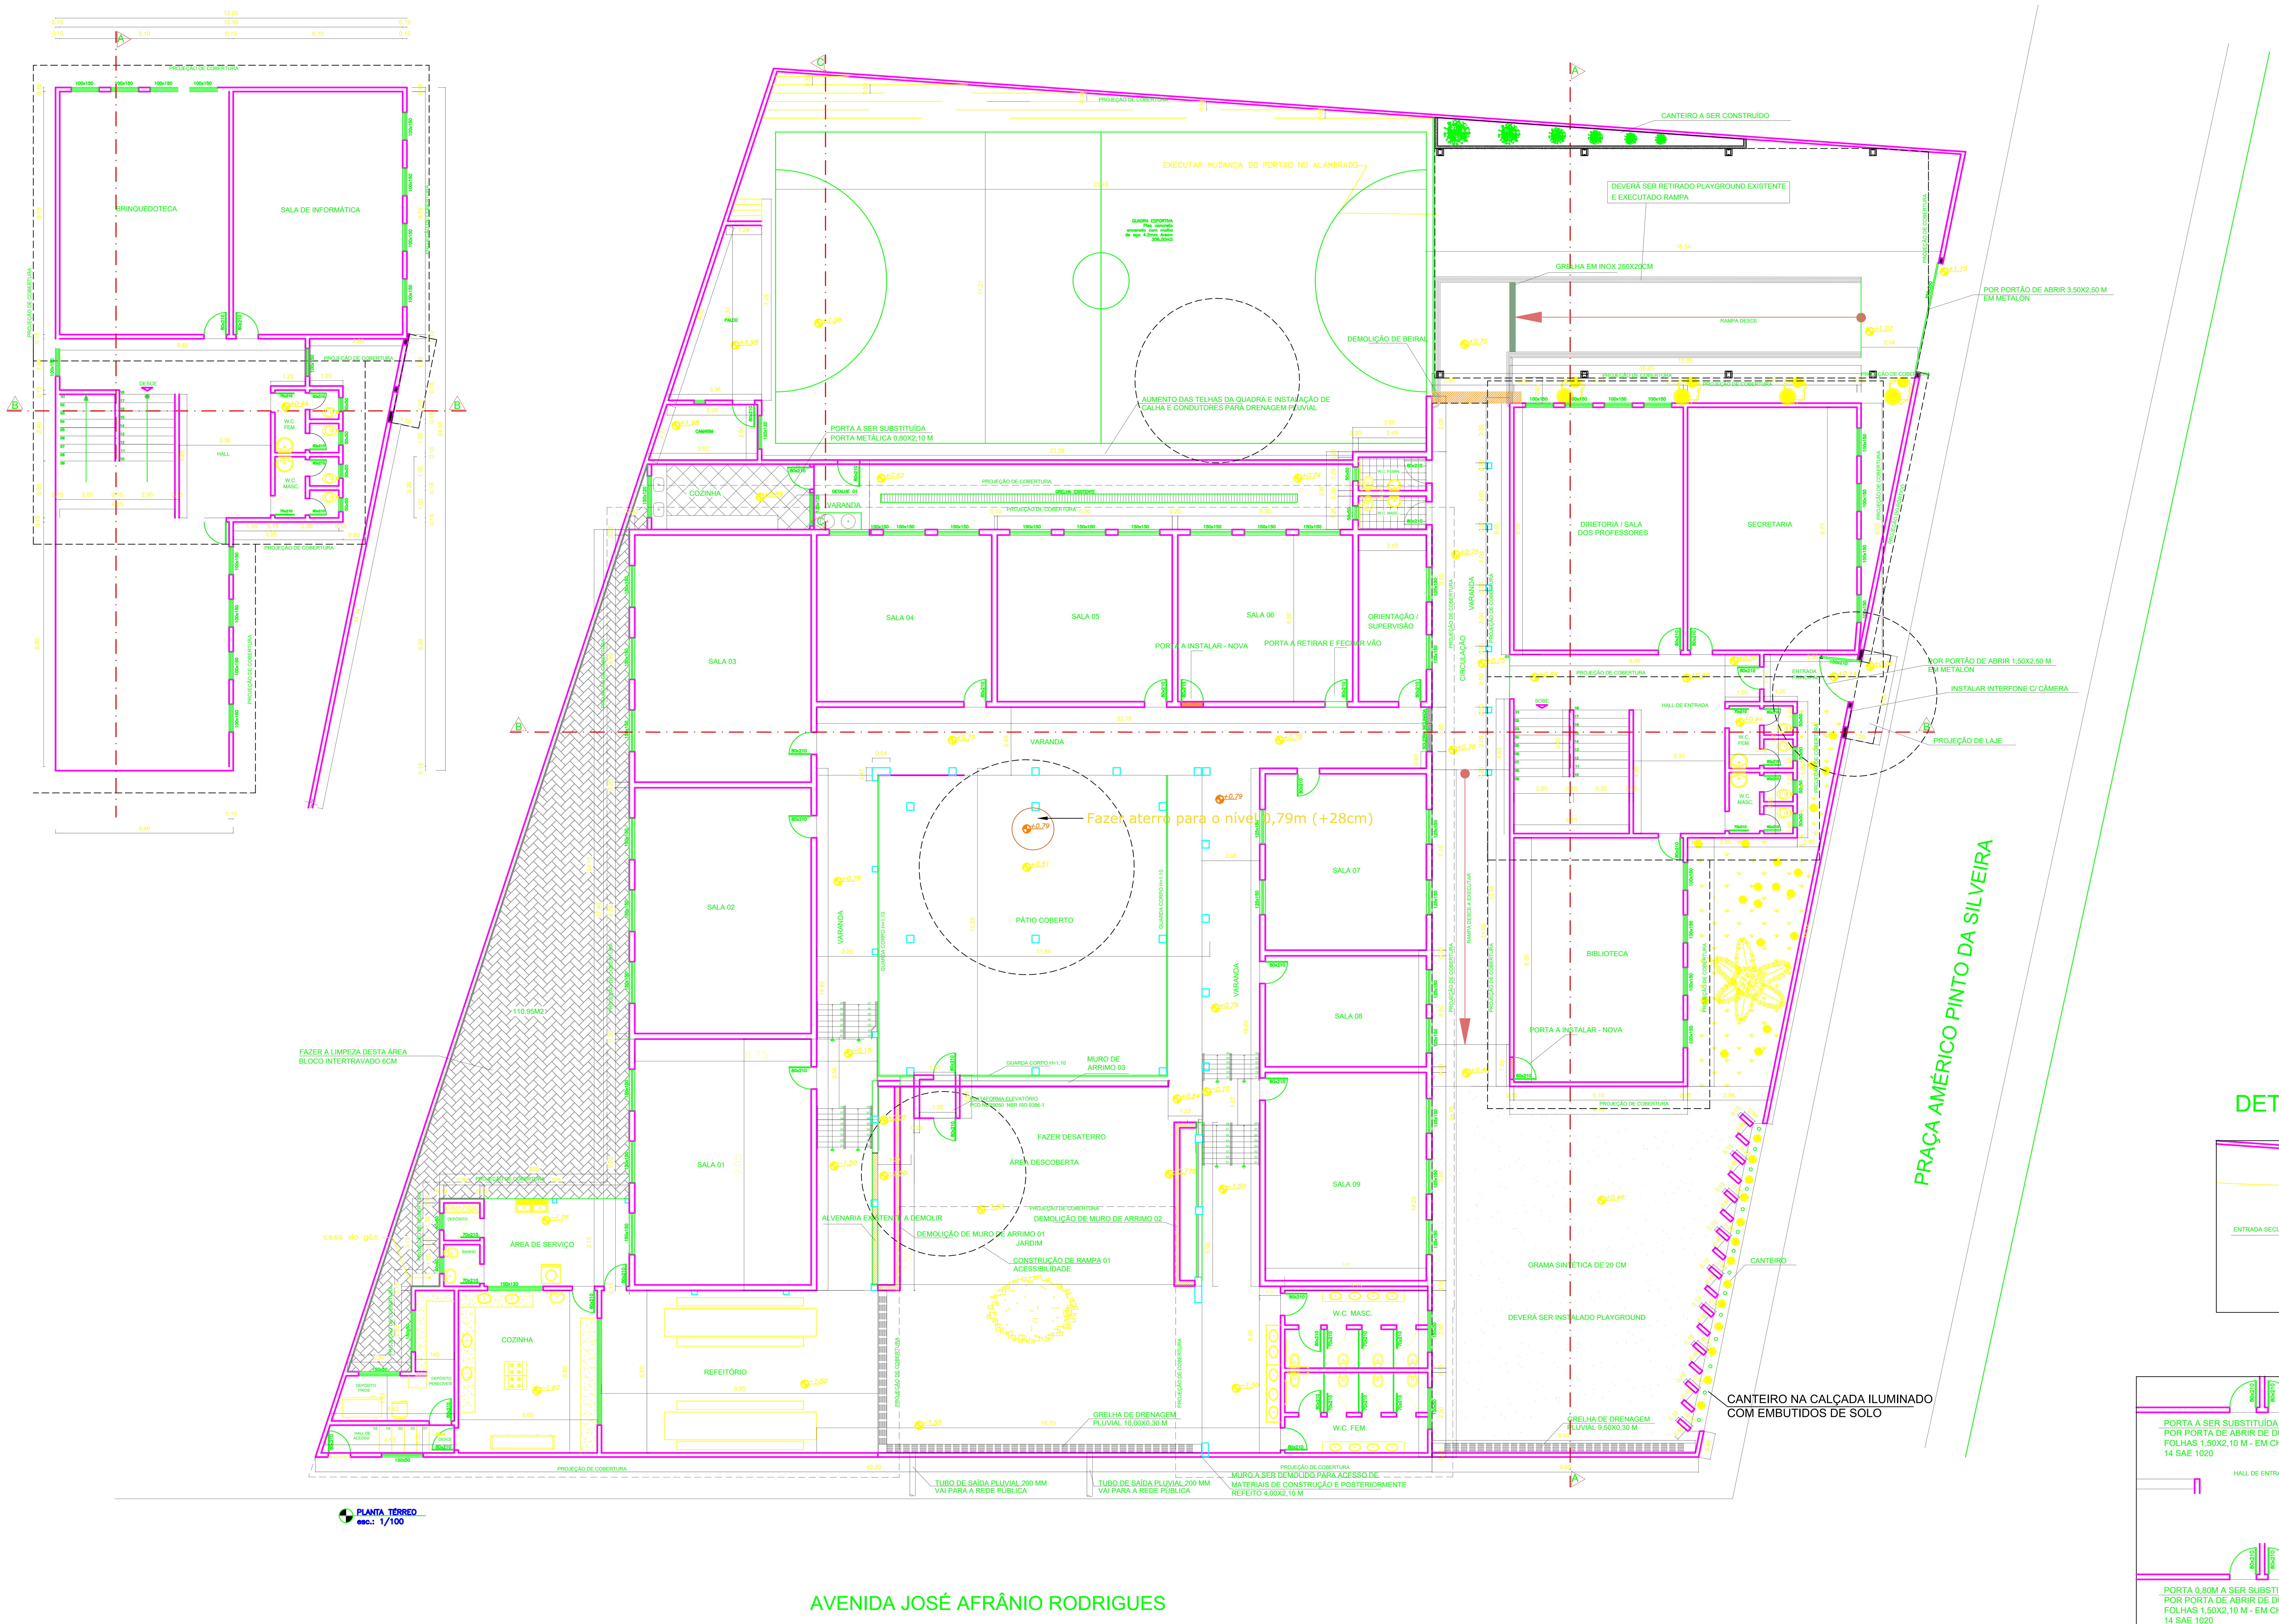


PLANTA TÉRREO
esc.: 1/100


DETALHES DOS PORTÕES

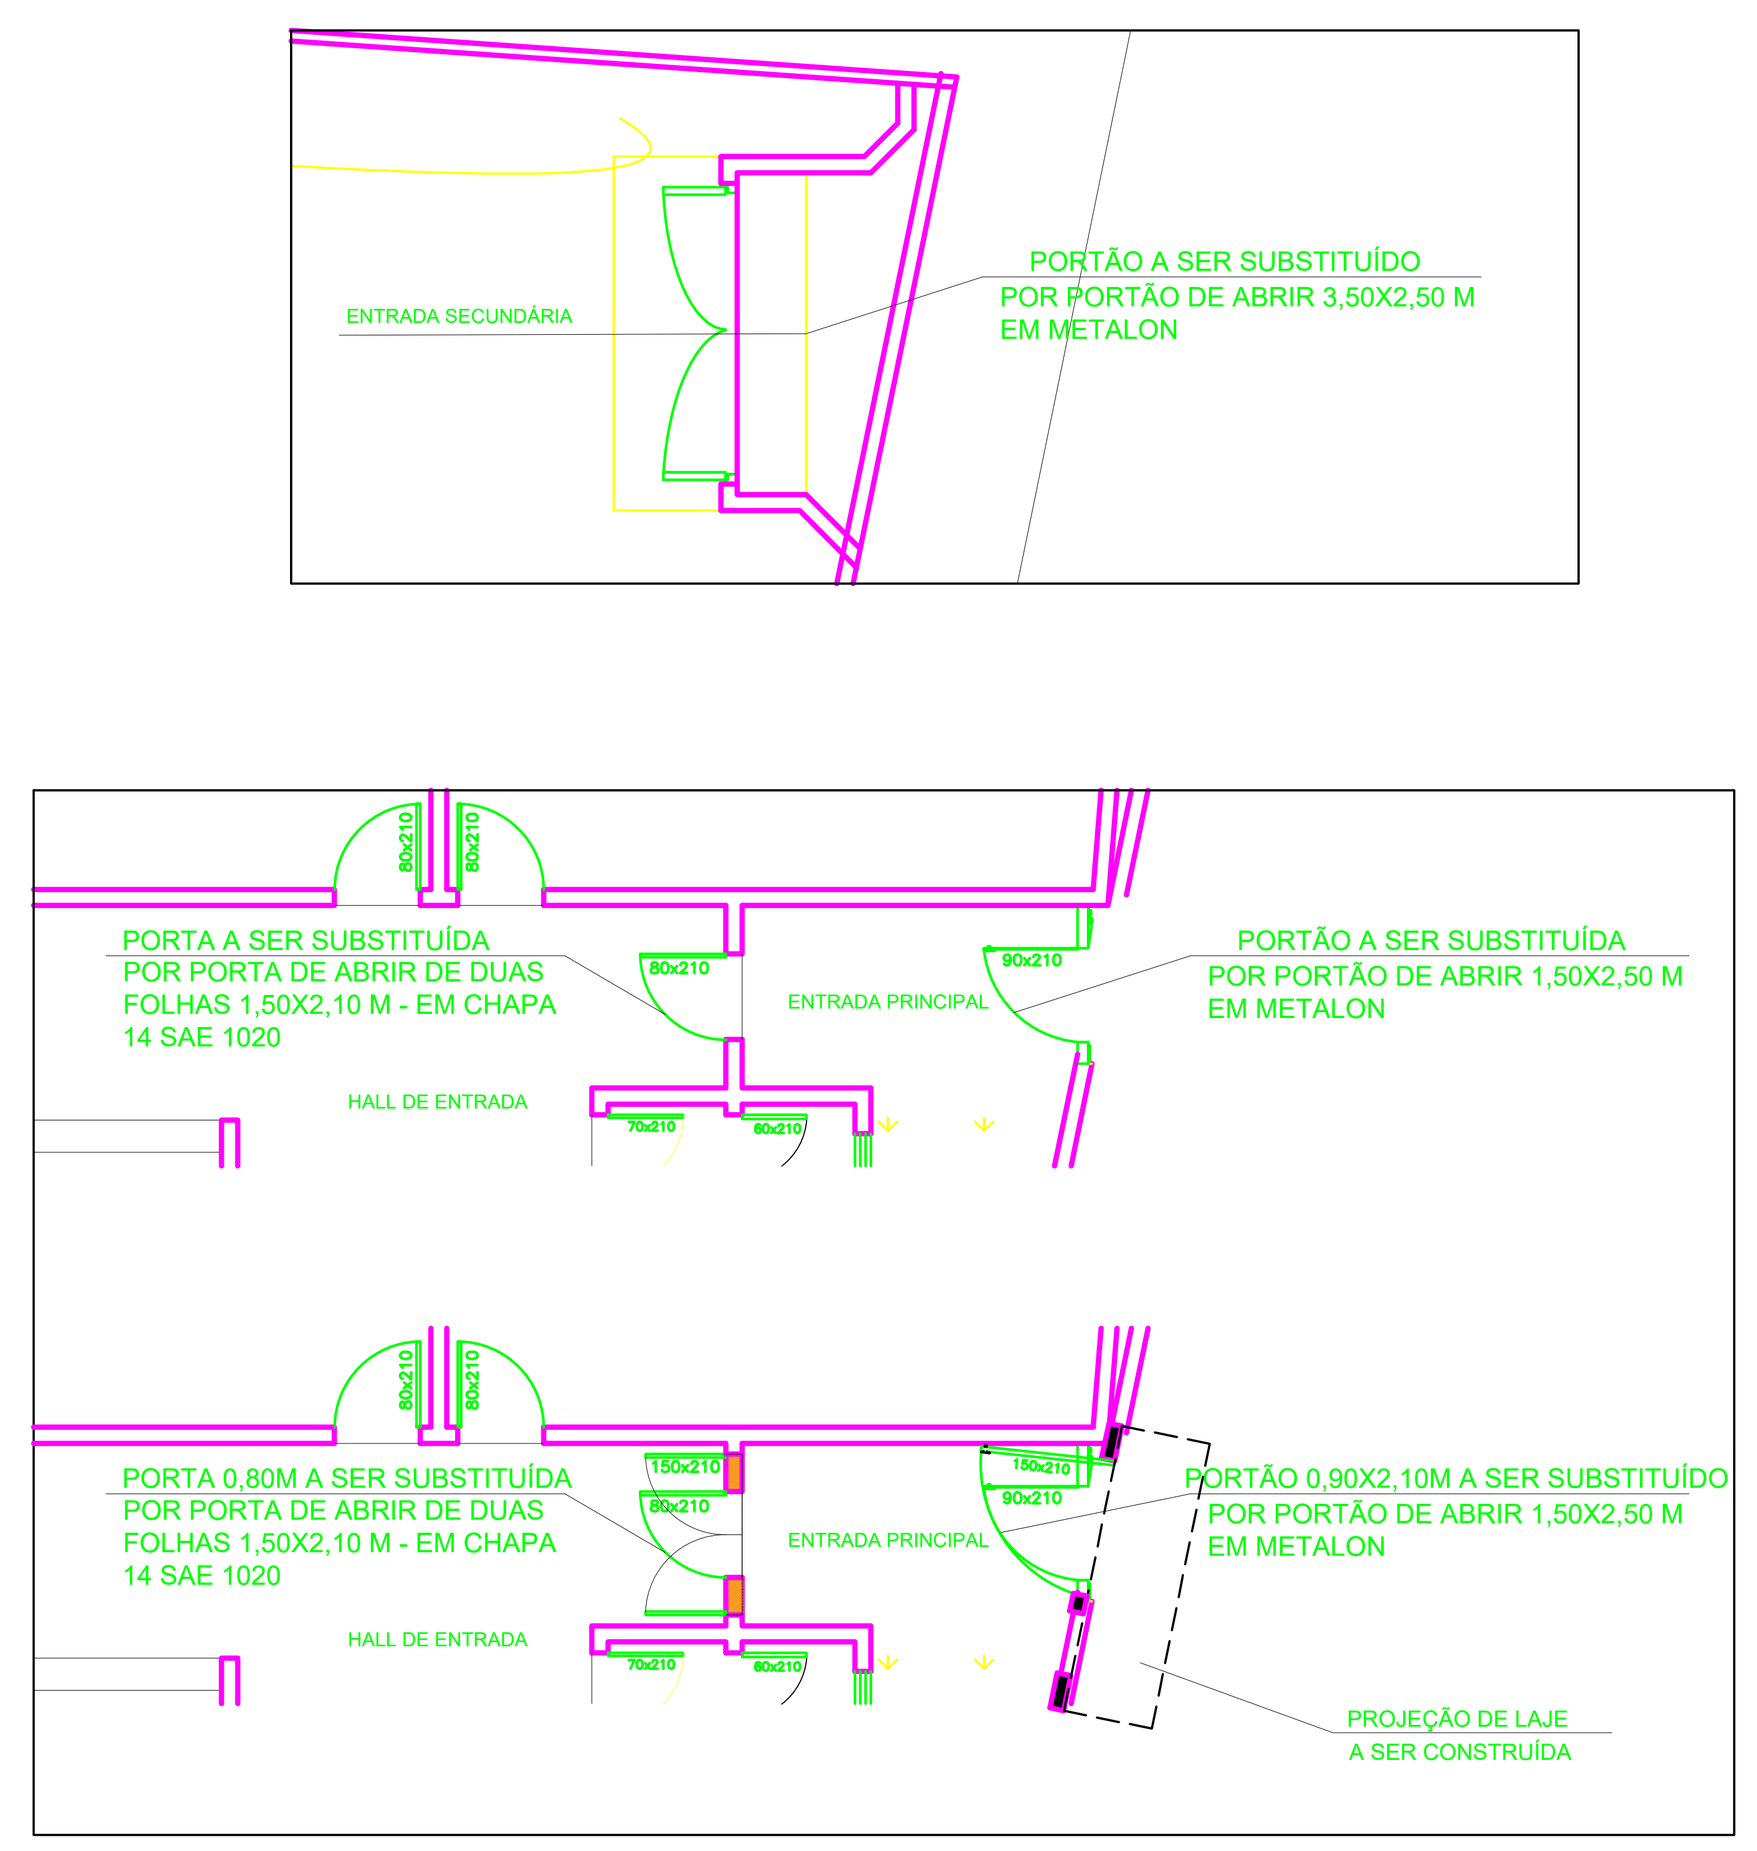

DETALHES DA RAMPA A CONSTRUIR 01

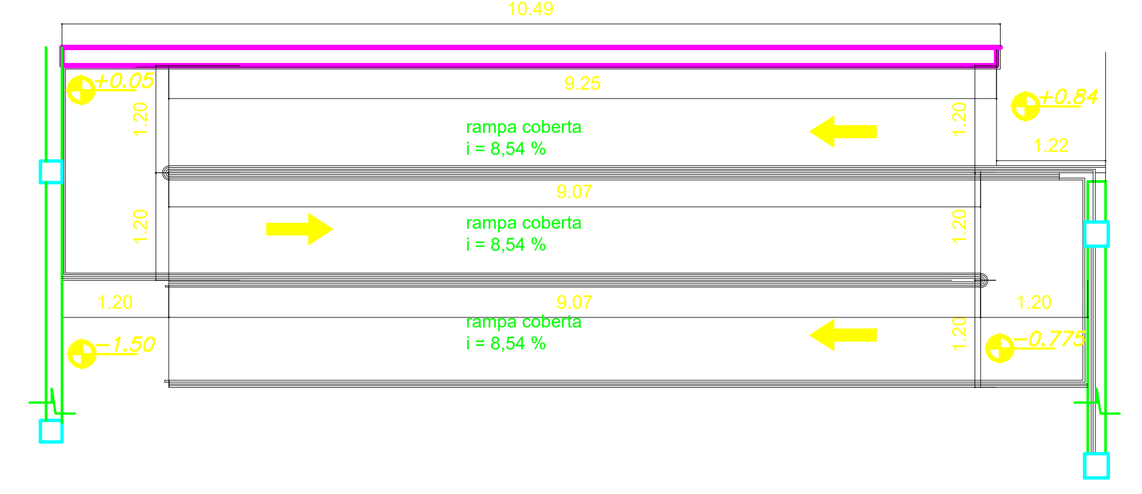


PLANTA RAMPA– ESC. 1:100

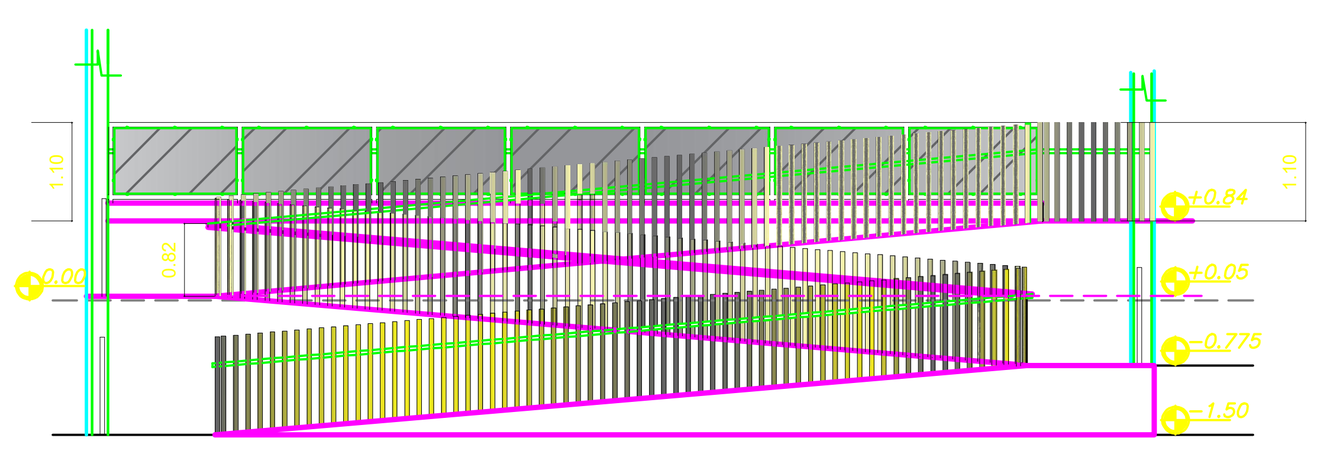

VISTA FRONTAL – RAMPA

DETALHES DA GRELHA

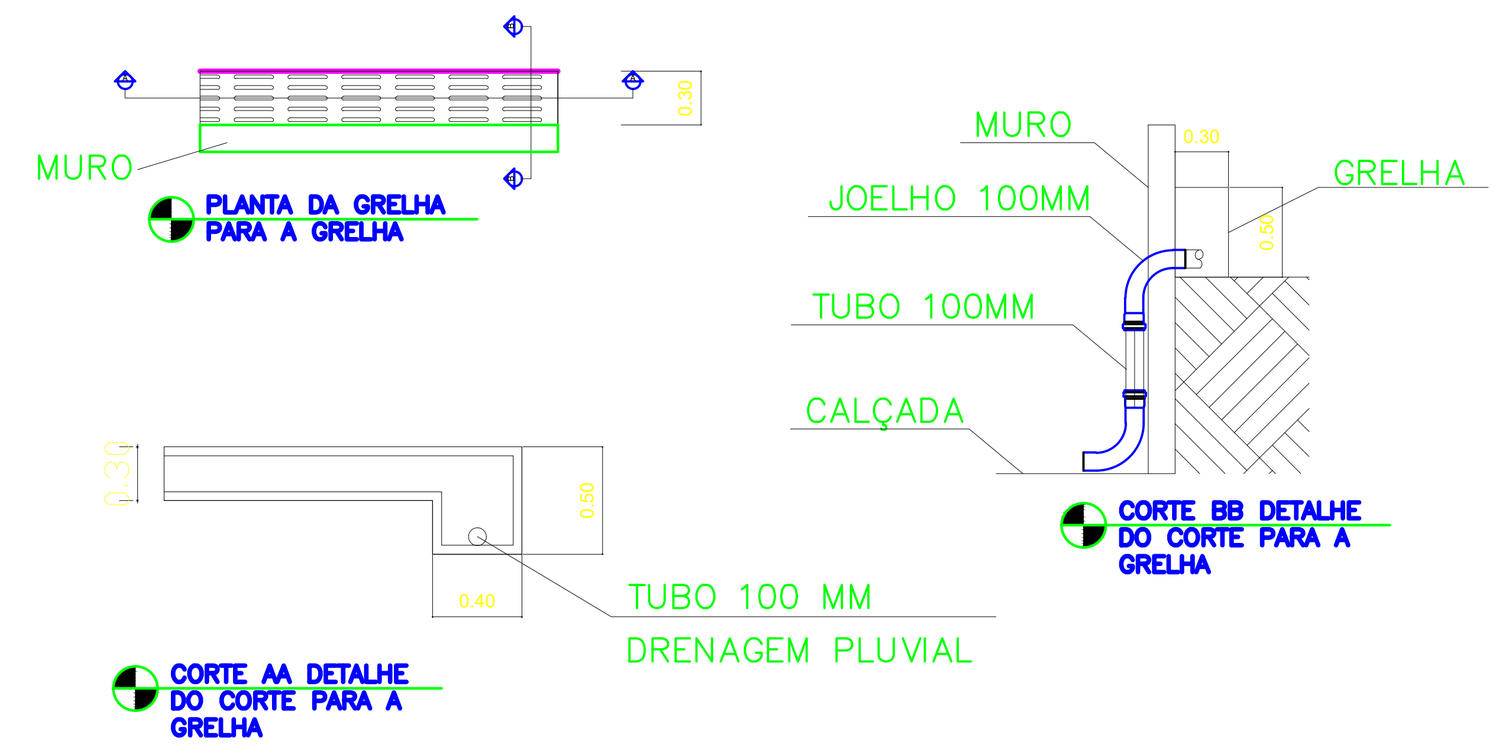

PLANTA DA GRELHA PARA A GRELHA

CORTE AA DETALHE DO CORTE PARA A GRELHA

CORTE BB DETALHE DO CORTE PARA A GRELHA

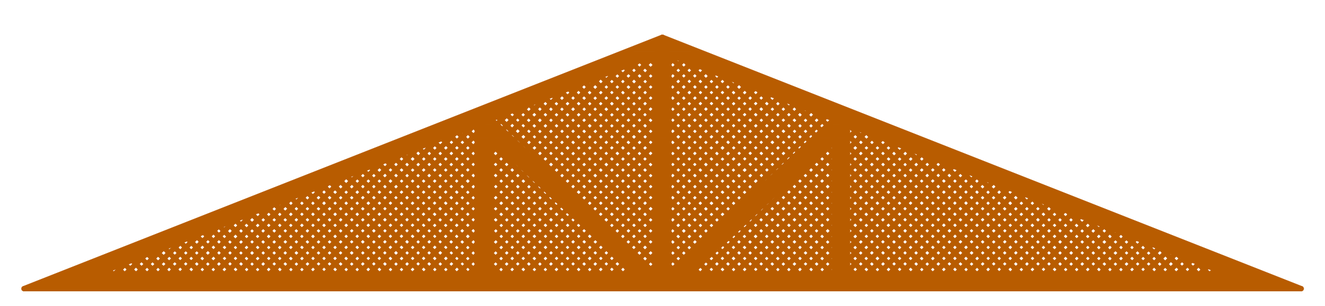


IMAGEM DE ONDE SERA SUBSTITUÍDO A TELA E APLICADO PINTURA DE MADEIRA
esc.: 1/100

AMEG
ASSOCIAÇÃO PÚBLICA DOS MUNICÍPIOS DA MICRORREGIÃO DO MEDIO RIO GRANDE
RUA BENEDITA DA SILVEIRA MAIA, 144 - JD PINHEIROS, PASSOS/MG
FONE: (35)3521-9544; (35) 9 9236-3993

PROJETO: REFORMA DA ESCOLA MUNICIPAL RAFAEL JOSÉ ALVES	TÍTULO: PROJETO DE REFORMA
PROPRIETÁRIO: *MUNICÍPIO DE CÓRREGO FUNDO*	DATA: AGOSTO/2025 — FOLHA: 01/03
ENDEREÇO: *PRAÇA AMÉRICO PINTO DA SILVEIRA, BAIRRO SAGRADO CORAÇÃO DE MARIA*	
APROVAÇÃO:	CONTRATANTE: MUNICÍPIO DE CÓRREGO FUNDO CNPJ: 01.614.862/0001-77
	RESPONSÁVEL TÉCNICA: ROMILDA SILVA MAIA CREA - 56982/D

DETALHE: PLANTA BAIXA E DETALHES